

PEMERINTAH PROVINSI KEPULAUAN BANGKA BELITUNG
DINAS PENDIDIKAN
CABANG DINAS WILAYAH II



Parit Padang, Sungai Liat, Kab. Bangka. Prov. Bangka Belitung 33211



KEGIATAN :
PENGELOLAAN PENDIDIKAN SEKOLAH MENENGAH ATAS


PEKERJAAN :
MASTER PLAN SMA NEGERI 1 MENDO BARAT

LOKASI :
MENDO BARAT - BANGKA

GAMBAR KERJA

KONSULTAN PERENCANA :

ZIS CV. ZELMA KREASI SEJATI
Jalan Cempaka Baturusa Kecamatan Merawang Kepulauan Bangka Belitung
Email : Zelmakreasisejati@yahoo.co.id

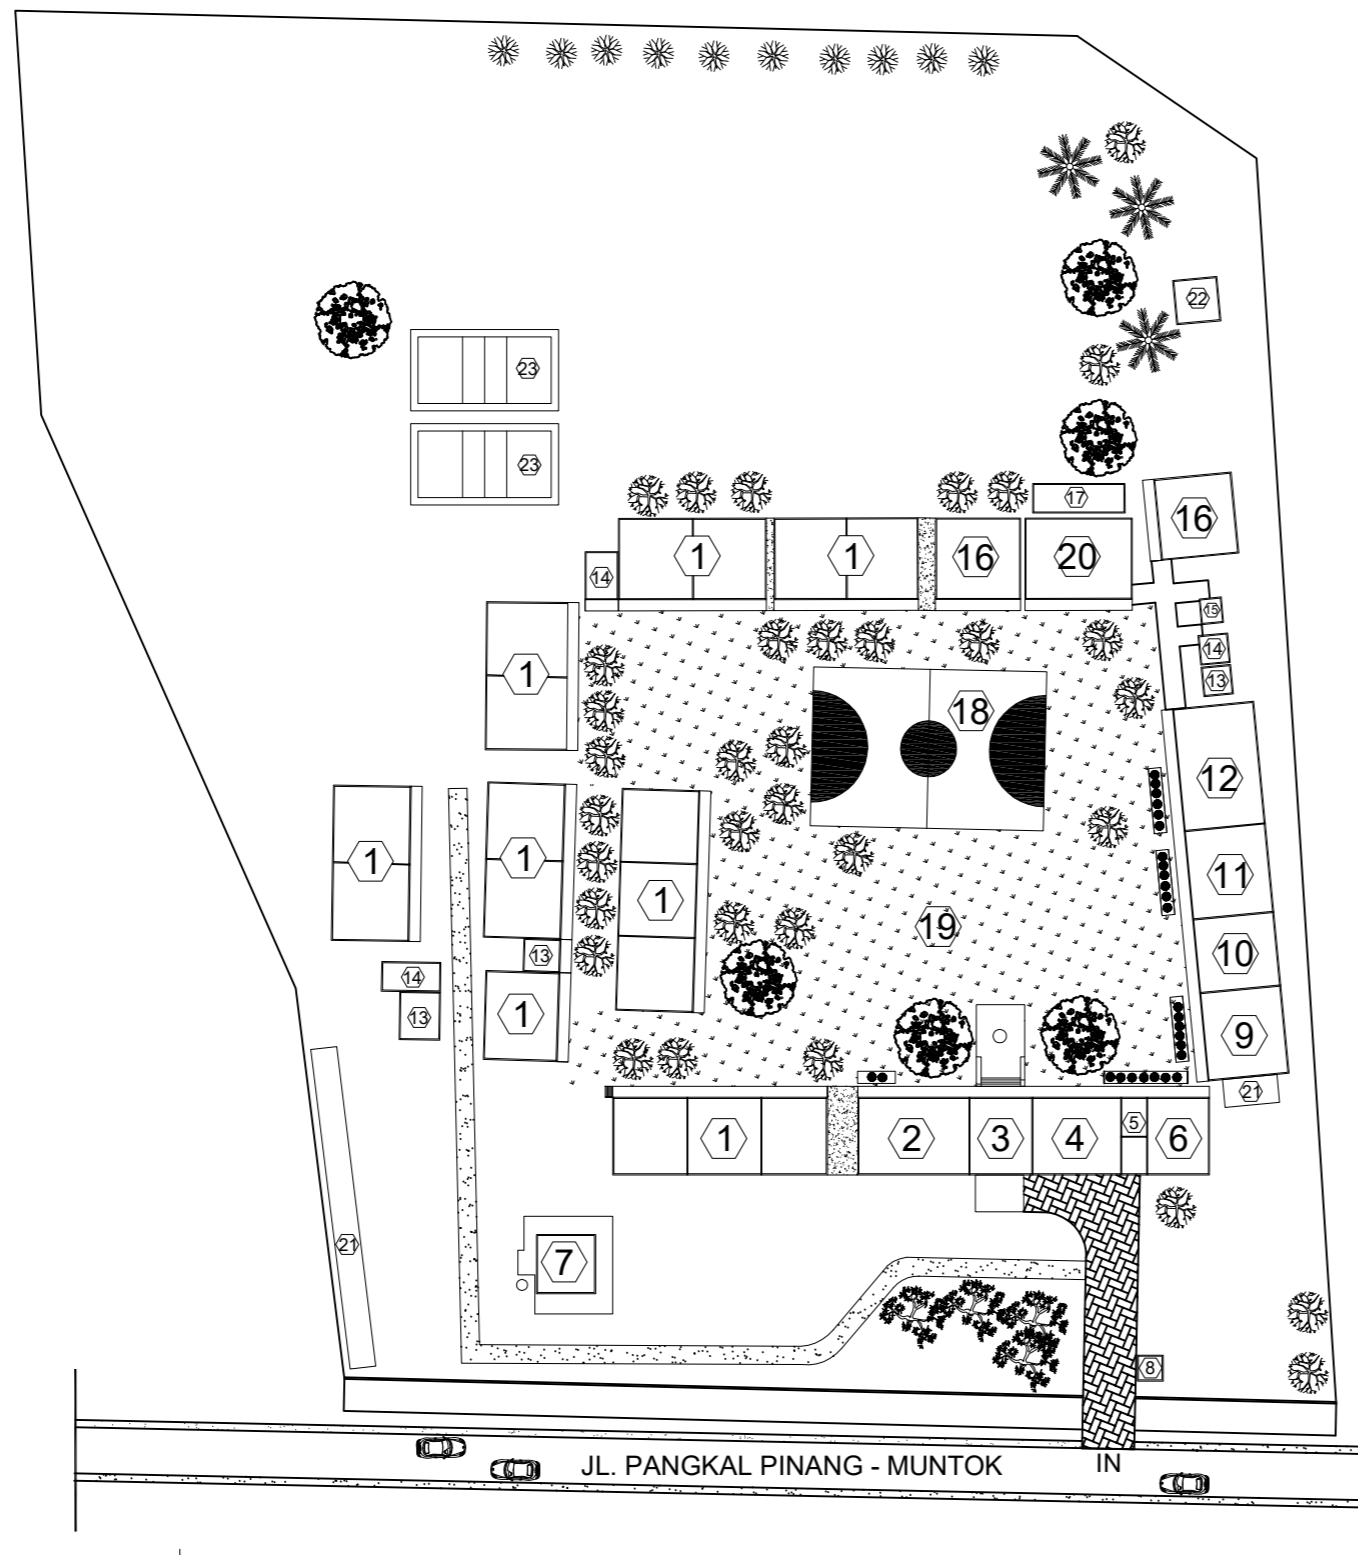


KETERANGAN :

- ① RUANG KELAS
- ② RUANG PERPUSTAKAAN
- ③ LOBBY
- ④ RUANG UKS
- ⑤ RUANG KEPALA SEKOLAH DAN TAMU
- ⑥ RUANG TU
- ⑦ MUSHOLLA
- ⑧ POS SATPAM
- ⑨ R. LABORATORIUM BIOLOGI
- ⑩ RUANG OSIS
- ⑪ R. LABORATORIUM KIMIA
- ⑫ R. LABORATORIUM FISIKA
- ⑬ TOILET / WC PUTRA
- ⑭ TOILET / WC PUTRI
- ⑮ TOILET / WC GURU
- ⑯ R. LABORATORIUM KOMPUTER
- ⑰ KANTIN
- ⑱ LAPANGAN BASKET
- ⑲ LAPANGAN UPACARA
- ⑳ RUANG GURU SEKRETARIAT
- ㉑ PARKIR KENDARAAN
- ㉒ RUMAH PENJAGA SEKOLAH
- ㉓ LAPANGAN VOLI

SITE PLAN EXISTING

Skala 1 : 1000

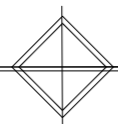

PEMBERI TUGAS



PEMERINTAH PROVINSI KEPULAUAN BANGKA BELITUNG
DINAS PENDIDIKAN
CABANG DINAS WILAYAH II
 Parit Padang, Sungai Liat, Kab. Bangka, Prov. Bangka Belitung 33211

PROGRAM

PROGRAM PENGELOLAAN PENDIDIKAN

KEGIATAN

PENGELOLAAN PENDIDIKAN SEKOLAH MENENGAH ATAS

PEKERJAAN

MASTER PLAN SMA NEGERI 1 MENDO BARAT

LOKASI

KEC. MENDO BARAT KAB. BANGKA

KETERANGAN

KONSULTAN PERENCANA



Disetujui Oleh :
 KEPALA CABANG DINAS PENDIDIKAN WILAYAH II /
 KUASA PENGGUNA ANGGARAN (KPA) /
 PEJABAT PEMBUAT KOMITMEN (PPK)

HENDRY, S.AP
 NIP. 19660308 198803 1 001

Diperiksa Oleh :
 PEJABAT PELAKSANA TEKNIS KEGIATAN

HERU. S.Si, M.Pd
 NIP. 19730614200312 1 002

Dibuat Oleh :
CV. ZELMA KREASI SEJATI

Ir. AFANDI
 Direktur

NAMA GAMBAR

SITE PLAN EXISTING

SKALA

1 : 1000

CODE	NO LBR	JML. LBR	ARSIP
			2023

PEMBERI TUGAS



PEMERINTAH PROVINSI KEPULAUAN BANGKA BELITUNG
DINAS PENDIDIKAN
CABANG DINAS WILAYAH II
 Parit Padang, Sungai Liat, Kab. Bangka, Prov. Bangka Belitung 33211

PROGRAM

PROGRAM PENGELOLAAN PENDIDIKAN

KEGIATAN

PENGELOLAAN PENDIDIKAN SEKOLAH MENENGAH ATAS

PEKERJAAN

MASTER PLAN SMA NEGERI 1 MENDO BARAT

LOKASI

KEC. MENDO BARAT KAB. BANGKA

KETERANGAN

KONSULTAN PERENCANA



Disetujui Oleh :
 KEPALA CABANG DINAS PENDIDIKAN WILAYAH II /
 KUASA PENGGUNA ANGGARAN (KPA) /
 PEJABAT PEMBUAT KOMITMEN (PPK)

HENDRY, S.AP
 NIP. 19660308 198803 1 001

Diperiksa Oleh :
 PEJABAT PELAKSANA TEKNIS KEGIATAN

HERU. S.Si, M.Pd
 NIP. 19730614200312 1 002

Dibuat Oleh :
CV. ZELMA KREASI SEJATI

Ir. AFANDI
 Direktur


NAMA GAMBAR

SITE PLAN RENCANA

SKALA

1 : 1000

CODE	NO LBR	JML. LBR	ARSIP
			2023

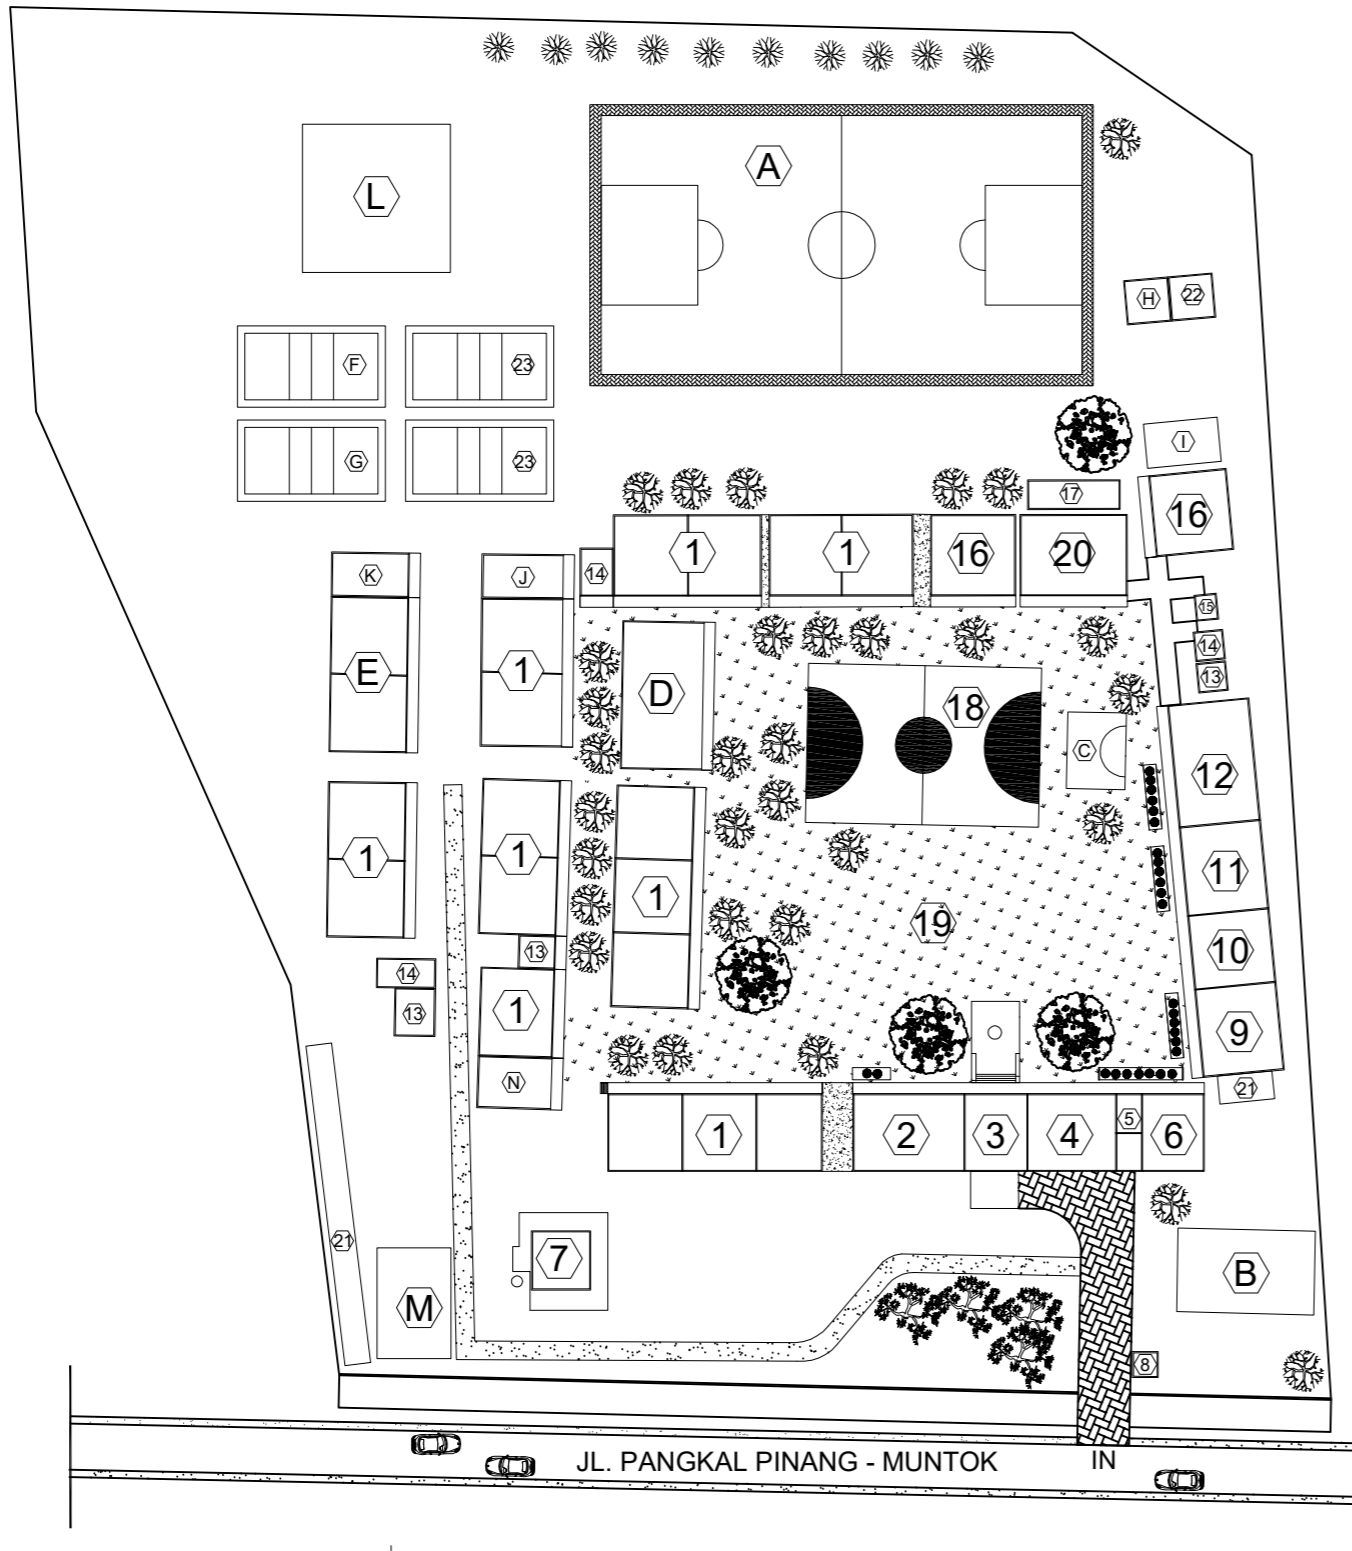

KETERANGAN :


- ① RUANG KELAS
- ② RUANG PERPUSTAKAAN
- ③ LOBBY
- ④ RUANG UKS
- ⑤ RUANG KEPALA SEKOLAH DAN TAMU
- ⑥ RUANG TU
- ⑦ MUSHOLLA
- ⑧ POS SATPAM
- ⑨ R. LABORATORIUM BIOLOGI
- ⑩ RUANG OSIS
- ⑪ R. LABORATORIUM KIMIA
- ⑫ R. LABORATORIUM FISIKA
- ⑬ TOILET / WC PUTRA
- ⑭ TOILET / WC PUTRI
- ⑮ TOILET / WC GURU
- ⑯ R. LABORATORIUM KOMPUTER
- ⑰ KANTIN
- ⑱ LAPANGAN BASKET
- ⑲ LAPANGAN UPACARA
- ⑳ RUANG GURU SEKRETARIAT
- ㉑ PARKIR KENDARAAN
- ㉒ RUMAH PENJAGA SEKOLAH
- ㉓ LAPANGAN VOLI


RENCANA :

- Ⓐ RENCANA LAPANGAN SEPAK BOLA
- Ⓑ RENCANA RUANG PARKIR GURU
- Ⓒ RENCANA PANGUNG SENI BUDAYA
- Ⓓ RENCANA RUANG GURU
- Ⓔ RENCANA RUANG KELAS BARU
- Ⓕ RENCANA LAPANGAN SEPAK TAKRAW
- Ⓖ RENCANA LAPANGAN BULU TANGKIS
- Ⓗ RENCANA RUMAH DINAS KEPSEK
- Ⓙ RENCANA GUDANG
- ⓵ RENCANA RUANG BK
- ⓶ RENCANA RUANG OSIS
- ⓷ RENCANA AULA PERTEMUAN
- ⓸ RENCANA PARKIR SISWA
- ⓹ RENCANA UKS

SITE PLAN RENCANA

Skala 1 : 1000

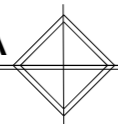

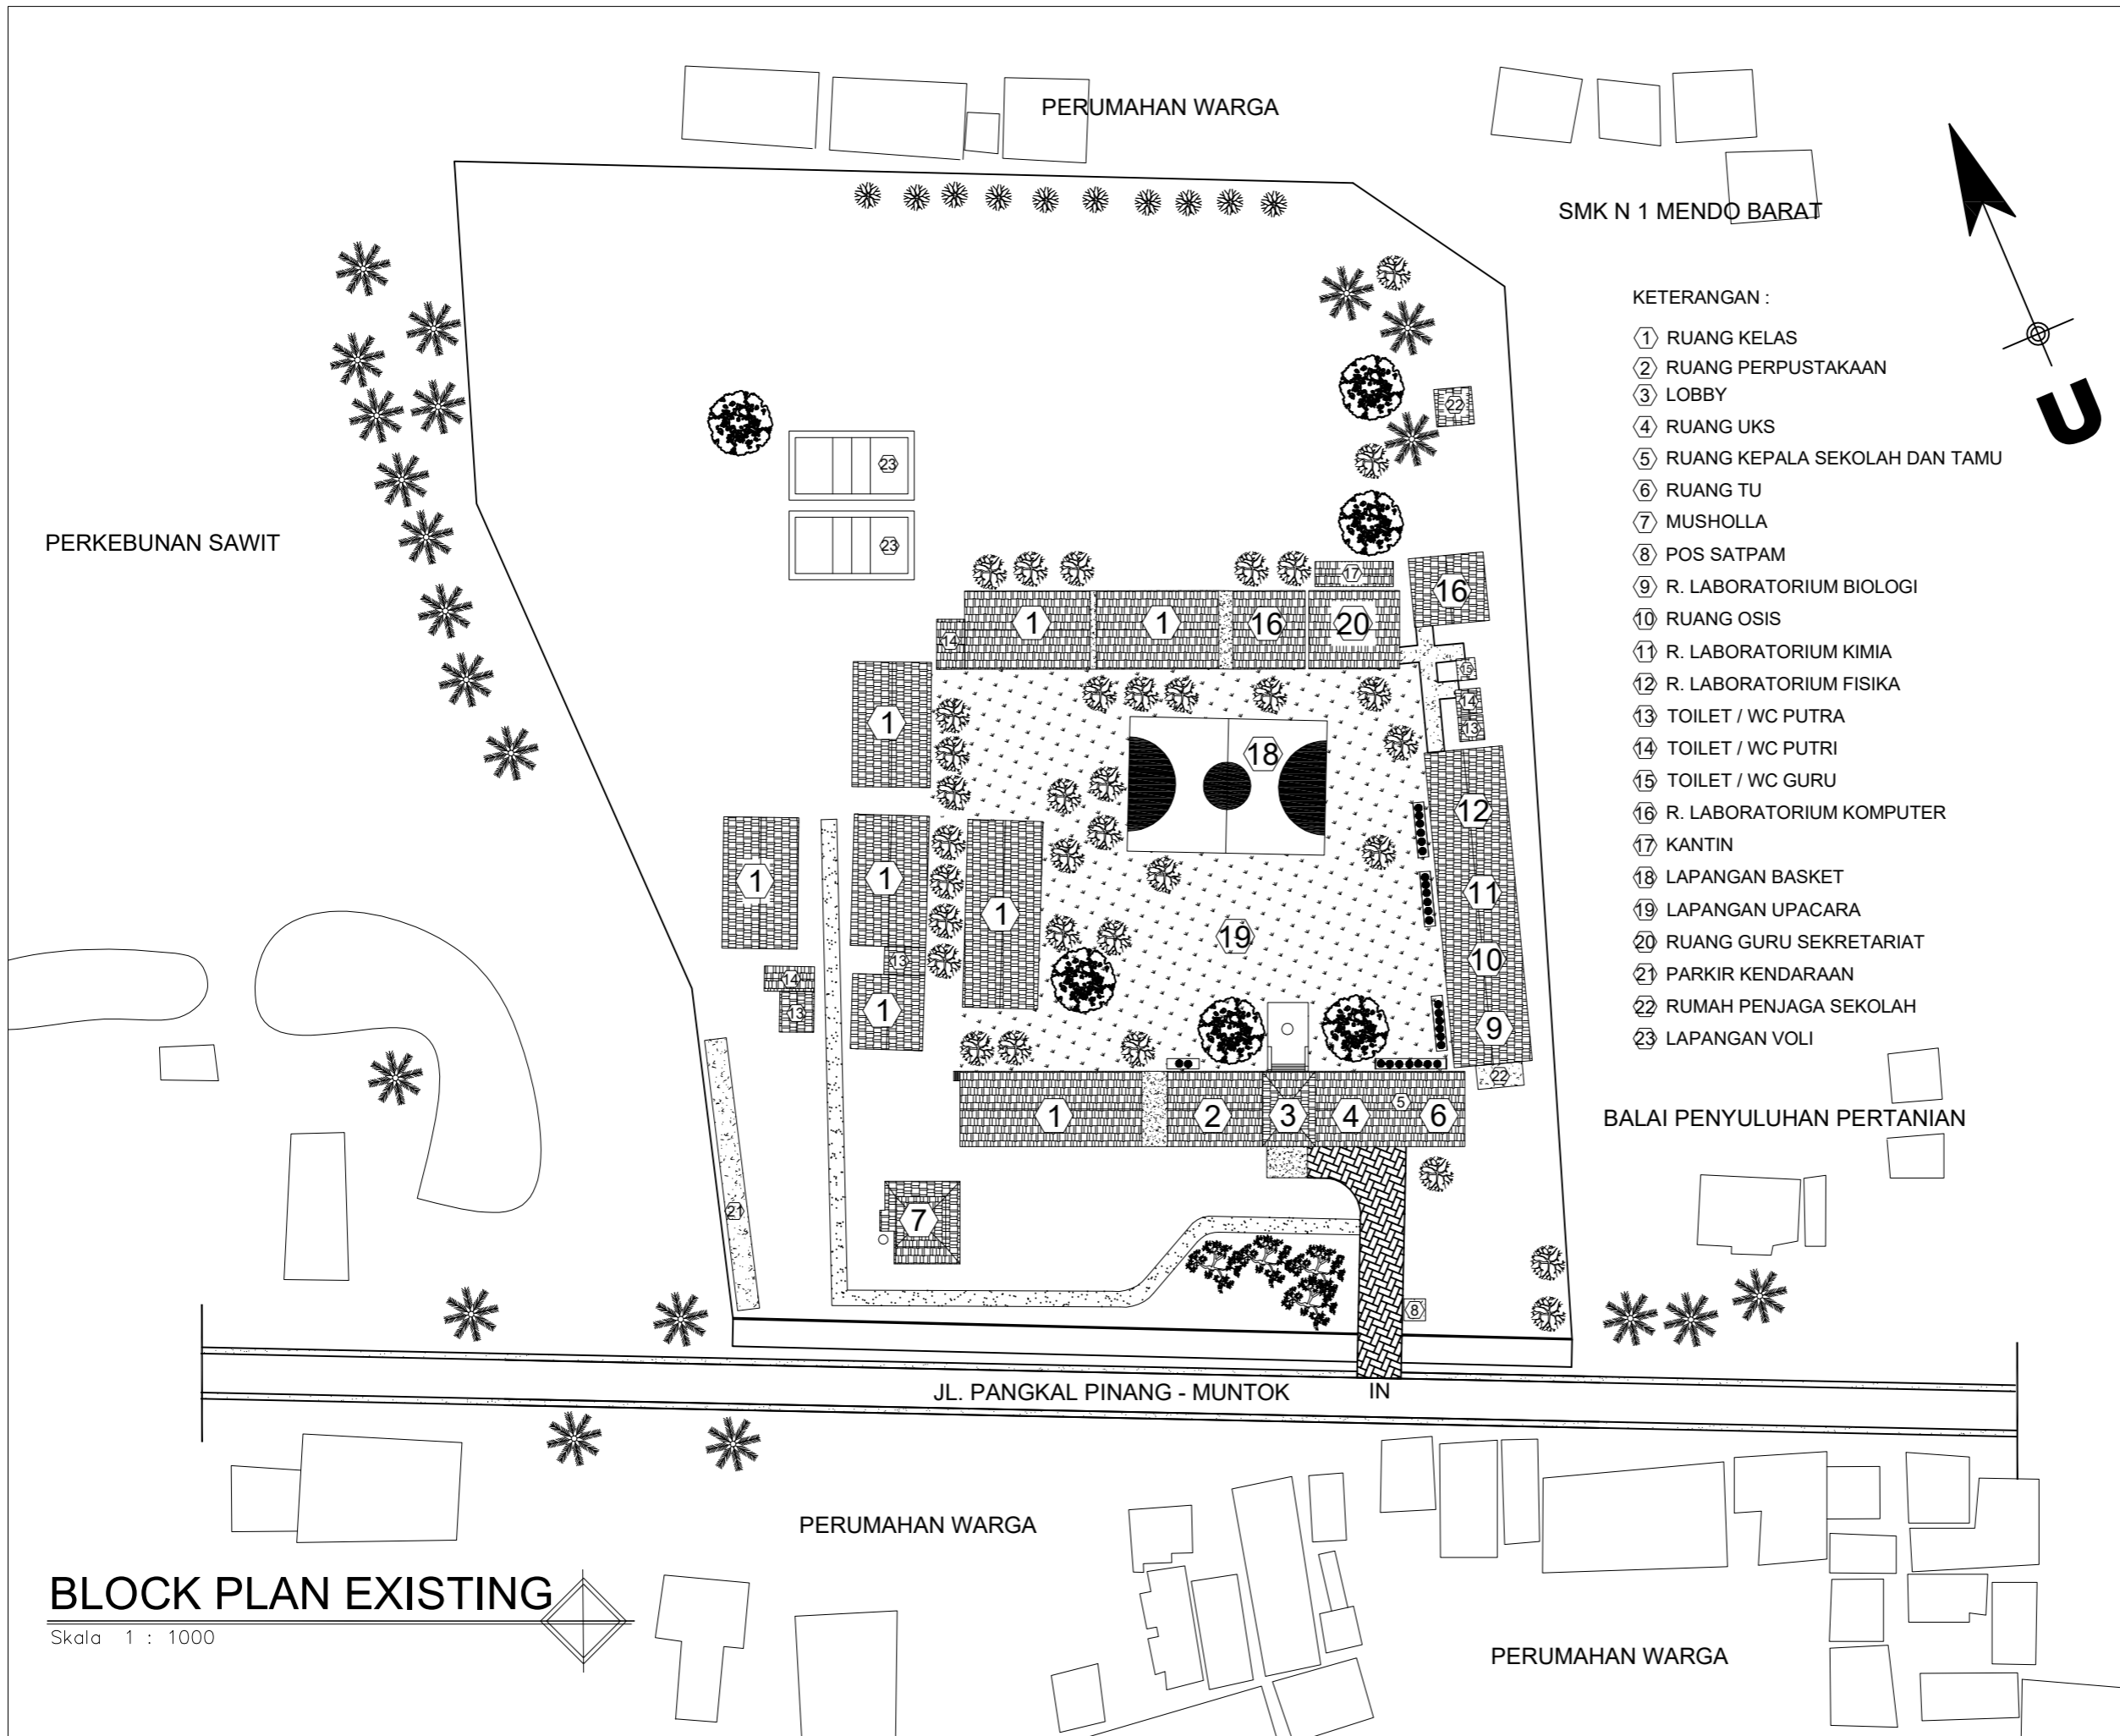

KETERANGAN :

- ① RUANG KELAS
- ② RUANG PERPUSTAKAAN
- ③ LOBBY
- ④ RUANG UKS
- ⑤ RUANG KEPALA SEKOLAH DAN TAMU
- ⑥ RUANG TU
- ⑦ MUSHOLLA
- ⑧ POS SATPAM
- ⑨ R. LABORATORIUM BIOLOGI
- ⑩ RUANG OSIS
- ⑪ R. LABORATORIUM KIMIA
- ⑫ R. LABORATORIUM FISIKA
- ⑬ TOILET / WC PUTRA
- ⑭ TOILET / WC PUTRI
- ⑮ TOILET / WC GURU
- ⑯ R. LABORATORIUM KOMPUTER
- ⑰ KANTIN
- ⑱ LAPANGAN BASKET
- ⑲ LAPANGAN UPACARA
- ⑳ RUANG GURU SEKRETARIAT
- ㉑ PARKIR KENDARAAN
- ㉒ RUMAH PENJAGA SEKOLAH
- ㉓ LAPANGAN VOLI

PEMBERI TUGAS



PEMERINTAH PROVINSI KEPULAUAN BANGKA BELITUNG
DINAS PENDIDIKAN
CABANG DINAS WILAYAH II
 Parit Padang, Sungai Liat, Kab. Bangka, Prov. Bangka Belitung 33211

PROGRAM

PROGRAM PENGELOLAAN PENDIDIKAN

KEGIATAN

PENGELOLAAN PENDIDIKAN SEKOLAH MENENGAH ATAS

PEKERJAAN

MASTER PLAN SMA NEGERI 1 MENDO BARAT

LOKASI

KEC. MENDO BARAT KAB. BANGKA

KETERANGAN

KONSULTAN PERENCANA



Disetujui Oleh :
 KEPALA CABANG DINAS PENDIDIKAN WILAYAH II /
 KUASA PENGGUNA ANGGARAN (KPA) /
 PEJABAT PEMBUAT KOMITMEN (PPK)

HENDRY, S.AP
 NIP. 19660308 198803 1 001

Diperiksa Oleh :
 PEJABAT PELAKSANA TEKNIS KEGIATAN

HERU. S.Si, M.Pd
 NIP. 19730614200312 1 002

Dibuat Oleh :
CV. ZELMA KREASI SEJATI

Ir. AFANDI
 Direktur


NAMA GAMBAR

BLOCK PLAN EXISTING

SKALA

1 : 1000

CODE	NO LBR	JML. LBR	ARSIP
			2023

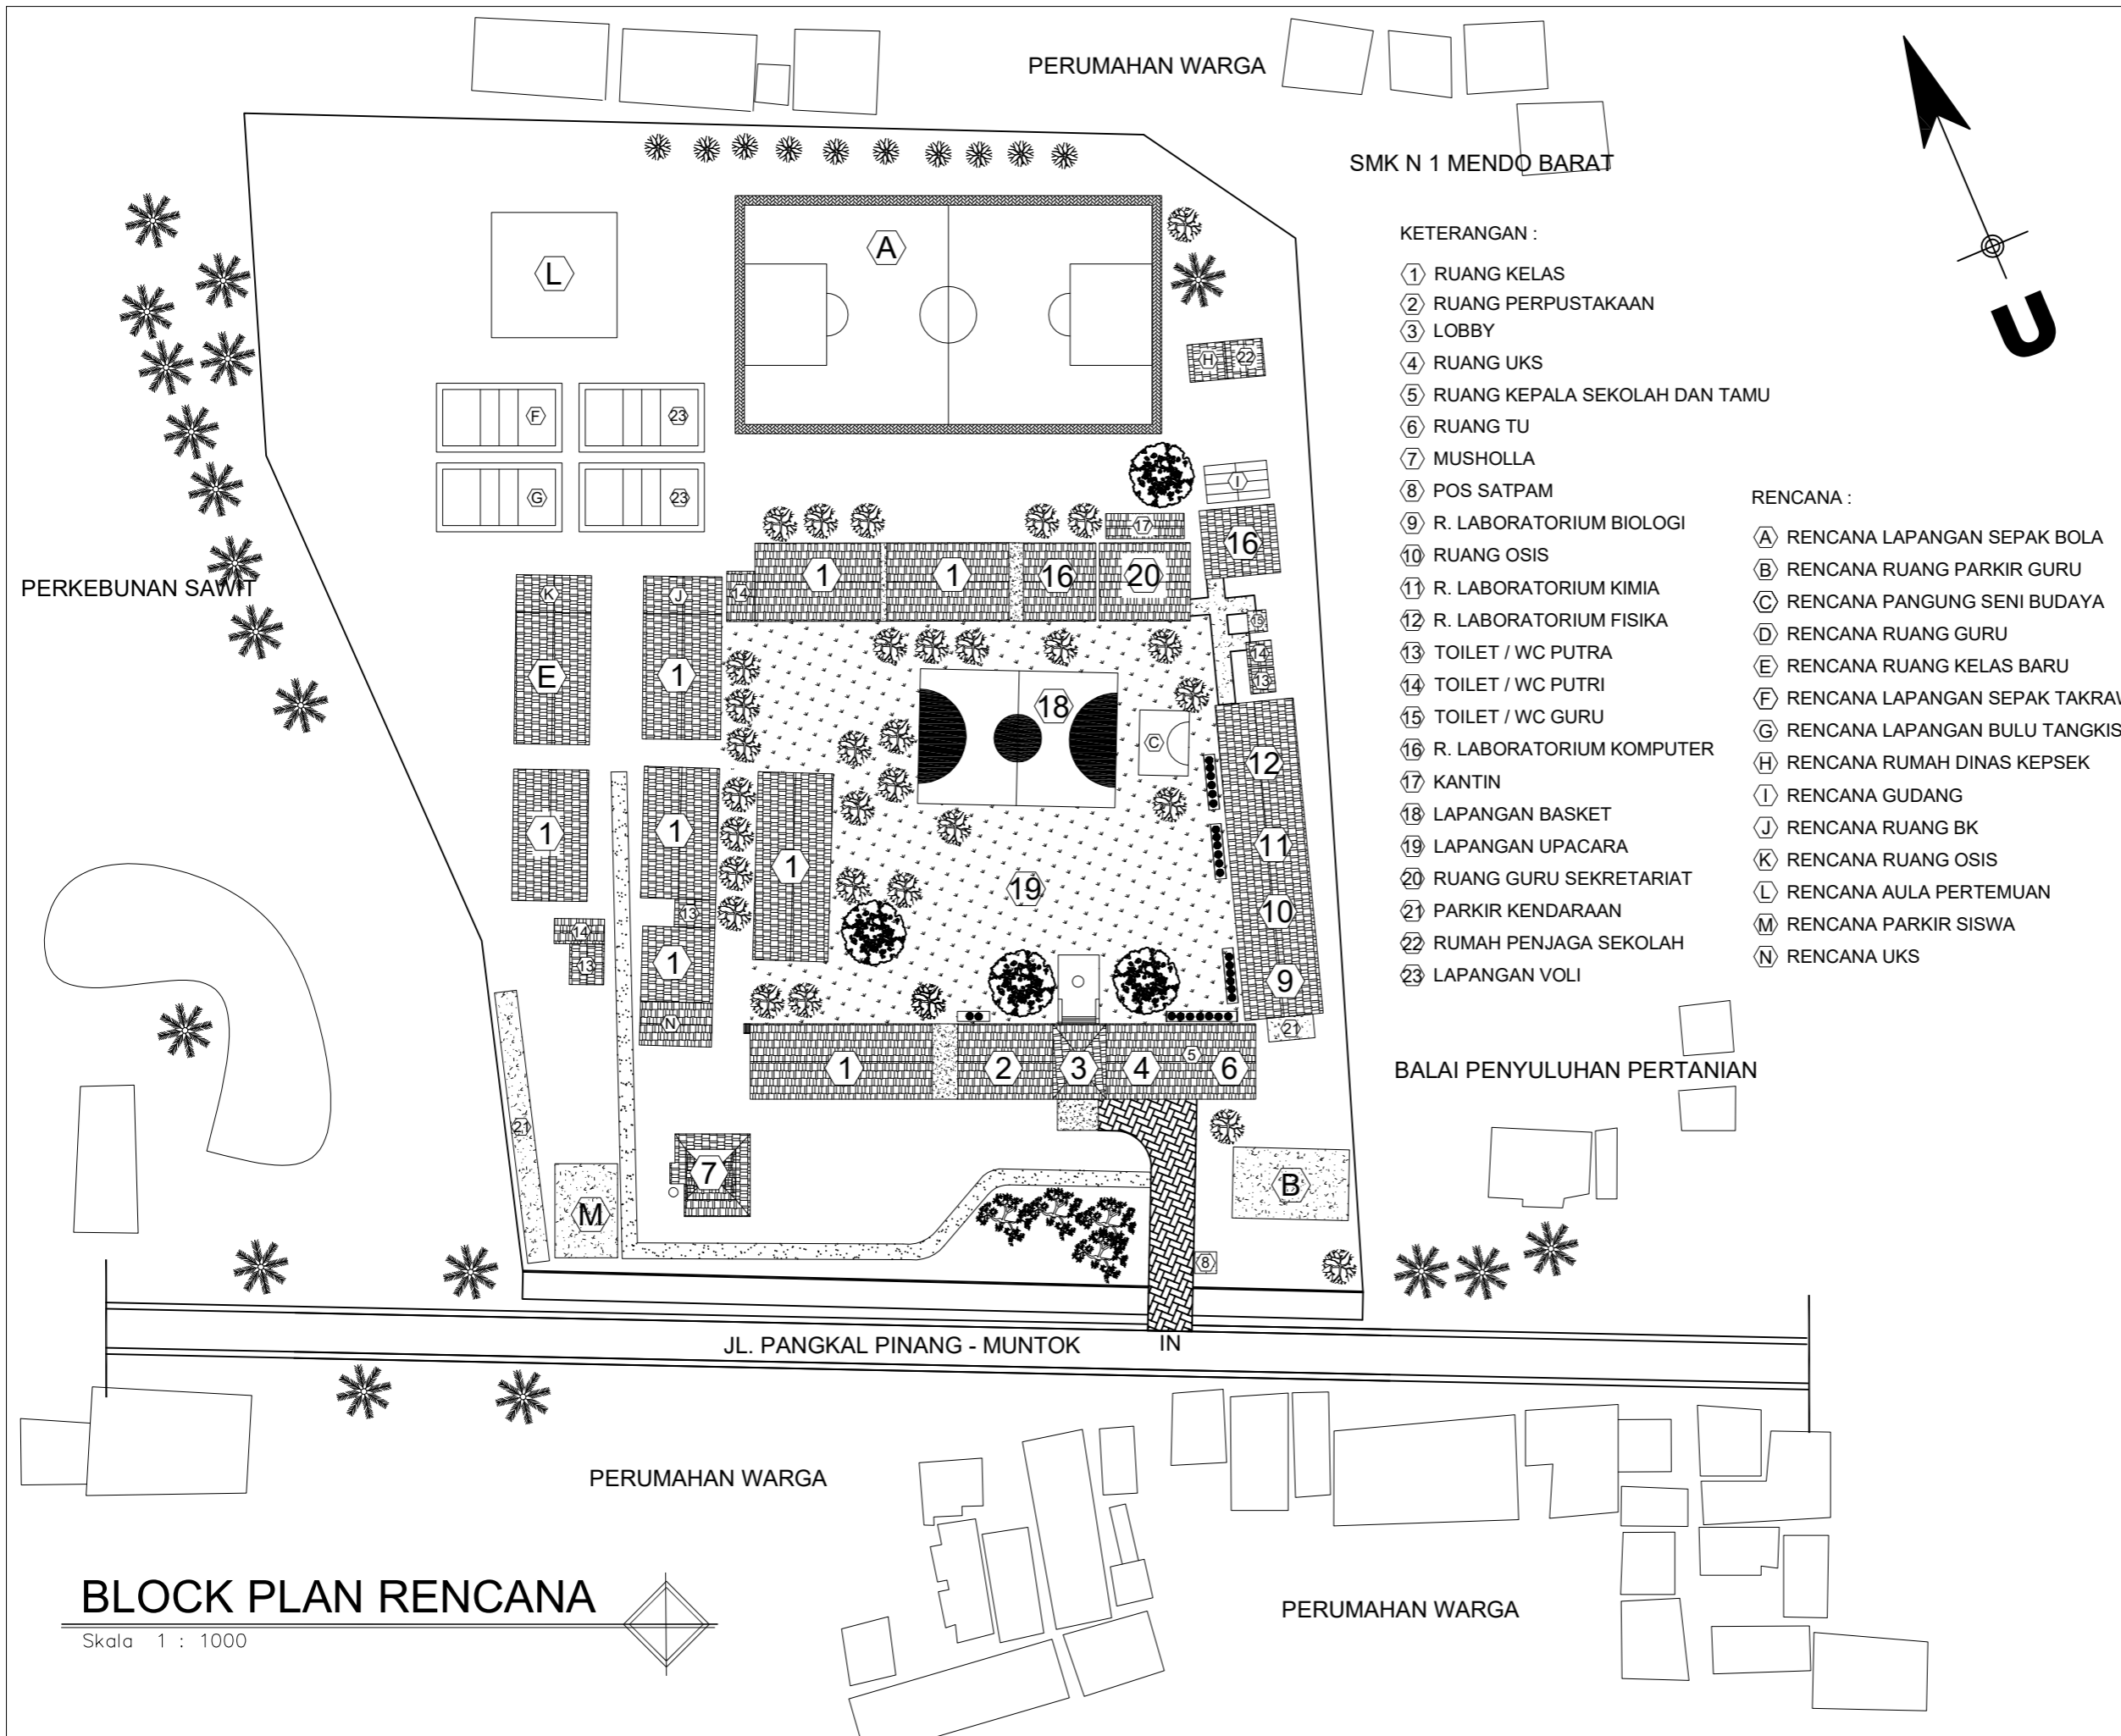

KETERANGAN :

- ① RUANG KELAS
- ② RUANG PERPUSTAKAAN
- ③ LOBBY
- ④ RUANG UKS
- ⑤ RUANG KEPALA SEKOLAH DAN TAMU
- ⑥ RUANG TU
- ⑦ MUSHOLLA
- ⑧ POS SATPAM
- ⑨ R. LABORATORIUM BIOLOGI
- ⑩ RUANG OSIS
- ⑪ R. LABORATORIUM KIMIA
- ⑫ R. LABORATORIUM FISIKA
- ⑬ TOILET / WC PUTRA
- ⑭ TOILET / WC PUTRI
- ⑮ TOILET / WC GURU
- ⑯ R. LABORATORIUM KOMPUTER
- ⑰ KANTIN
- ⑱ LAPANGAN BASKET
- ⑲ LAPANGAN UPACARA
- ⑳ RUANG GURU SEKRETARIAT
- ㉑ PARKIR KENDARAAN
- ㉒ RUMAH PENJAGA SEKOLAH
- ㉓ LAPANGAN VOLI

RENCANA :

- Ⓐ RENCANA LAPANGAN SEPAK BOLA
- Ⓑ RENCANA RUANG PARKIR GURU
- Ⓒ RENCANA PANGUNG SENI BUDAYA
- Ⓓ RENCANA RUANG GURU
- Ⓔ RENCANA RUANG KELAS BARU
- Ⓕ RENCANA LAPANGAN SEPAK TAKRAW
- Ⓖ RENCANA LAPANGAN BULU TANGKIS
- Ⓗ RENCANA RUMAH DINAS KEPSEK
- Ⓘ RENCANA GUDANG
- Ⓝ RENCANA RUANG BK
- Ⓚ RENCANA RUANG OSIS
- Ⓛ RENCANA AULA PERTEMUAN
- Ⓜ RENCANA PARKIR SISWA
- Ⓝ RENCANA UKS

BLOCK PLAN RENCANA

Skala 1 : 1000

PEMBERI TUGAS


 PEMERINTAH PROVINSI KEPULAUAN BANGKA BELITUNG
DINAS PENDIDIKAN
CABANG DINAS WILAYAH II
Parit Padang, Sungai Liat, Kab. Bangka, Prov. Bangka Belitung 33211

PROGRAM

PROGRAM PENGELOLAAN PENDIDIKAN

KEGIATAN

PENGELOLAAN PENDIDIKAN SEKOLAH MENENGAH ATAS

PEKERJAAN

MASTER PLAN SMA NEGERI 1 MENDO BARAT

LOKASI

KEC. MENDO BARAT KAB. BANGKA

KETERANGAN

KONSULTAN PERENCANA



Disetujui Oleh :
 KEPALA CABANG DINAS PENDIDIKAN WILAYAH II /
 KUASA PENGGUNA ANGGARAN (KPA) /
 PEJABAT PEMBUAT KOMITMEN (PPK)

HENDRY, S.AP
 NIP. 19660308 198803 1 001

Diperiksa Oleh :
 PEJABAT PELAKSANA TEKNIS KEGIATAN

HERU. S.Si, M.Pd
 NIP. 19730614200312 1 002

Dibuat Oleh :
CV. ZELMA KREASI SEJATI


Ir. AFANDI
 Direktur

NAMA GAMBAR		SKALA
BLOCK PLAN EXISTING		1 : 1000
CODE	NO LBR	JML. LBR
		ARSIP
		2023




TAMPAK DEPAN EXISTING

Skala 1 : 1000

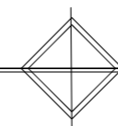

TAMPAK BELAKANG EXISTING

Skala 1 : 1000

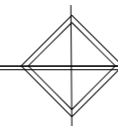

PEMBERI TUGAS



PEMERINTAH PROVINSI KEPULAUAN BANGKA BELITUNG
DINAS PENDIDIKAN
CABANG DINAS WILAYAH II
Perit Padang, Sungai Liat, Kab. Bangka, Prov. Bangka Belitung 33211

PROGRAM

PROGRAM PENGELOLAAN PENDIDIKAN

KEGIATAN

PENGELOLAAN PENDIDIKAN SEKOLAH MENENGAH ATAS

PEKERJAAN

MASTER PLAN SMA NEGERI 1 MENDO BARAT

LOKASI

KEC. MENDO BARAT KAB. BANGKA

KETERANGAN

KONSULTAN PERENCANA



Disetujui Oleh :
**KEPALA CABANG DINAS PENDIDIKAN WILAYAH II /
 KUASA PENGGUNA ANGGARAN (KPA) /
 PEJABAT PEMBUAT KOMITMEN (PPK)**

HENDRY, S.AP
 NIP. 19660308 198803 1 001


Diperiksa Oleh :
PEJABAT PELAKSANA TEKNIS KEGIATAN

HERU, S.Si, M.Pd
 NIP. 19730614200312 1 002

Dibuat Oleh :
CV. ZELMA KREASI SEJATI



Ir. AFANDI
 Direktur

NAMA GAMBAR		SKALA	
TAMPAK DEPAN BELAKANG EXISTING		1 : 1000	
CODE	NO LBR	JML. LBR	ARSIP
			2023

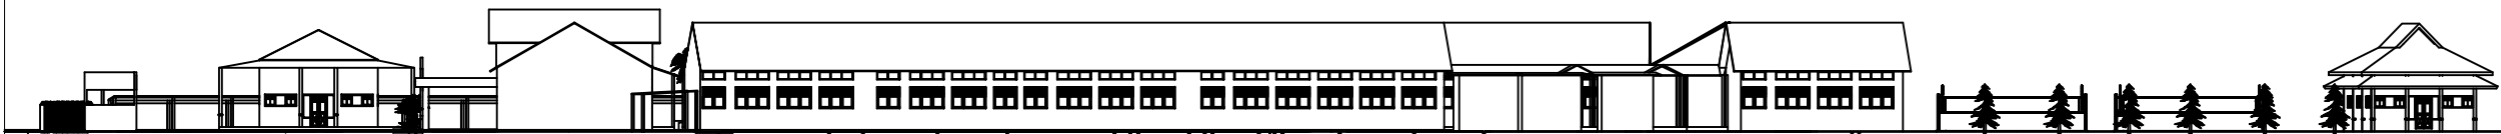


TAMPAK SAMPING KIRI EXISTING

Skala 1 : 1000

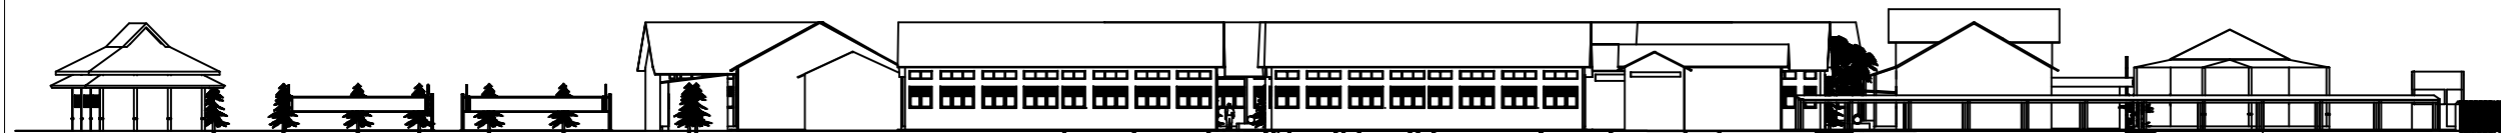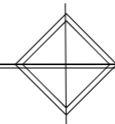

TAMPAK SAMPING KANAN EXISTING

Skala 1 : 1000

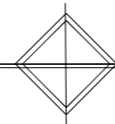

PEMBERI TUGAS



PEMERINTAH PROVINSI KEPULAUAN BANGKA BELITUNG
DINAS PENDIDIKAN
CABANG DINAS WILAYAH II
 Perit Padang, Sungai Liat, Kab. Bangka, Prov. Bangka Belitung 33211

PROGRAM

PROGRAM PENGELOLAAN PENDIDIKAN

KEGIATAN

PENGELOLAAN PENDIDIKAN SEKOLAH MENENGAH ATAS

PEKERJAAN

MASTER PLAN SMA NEGERI 1 MENDO BARAT

LOKASI

KEC. MENDO BARAT KAB. BANGKA

KETERANGAN

KONSULTAN PERENCANA



Disetujui Oleh :
**KEPALA CABANG DINAS PENDIDIKAN WILAYAH II /
 KUASA PENGGUNA ANGGARAN (KPA) /
 PEJABAT PEMBUAT KOMITMEN (PPK)**

HENDRY, S.AP
 NIP. 19660308 198803 1 001


Diperiksa Oleh :
PEJABAT PELAKSANA TEKNIS KEGIATAN

HERU, S.Si, M.Pd
 NIP. 19730614200312 1 002

Dibuat Oleh :
CV. ZELMA KREASI SEJATI



Ir. AFANDI
 Direktur

NAMA GAMBAR		SKALA	
TAMPAK SAMPING KANAN DAN KIRI EXISTING		1 : 1000	
CODE	NO LBR	JML. LBR	ARSIP
			2023

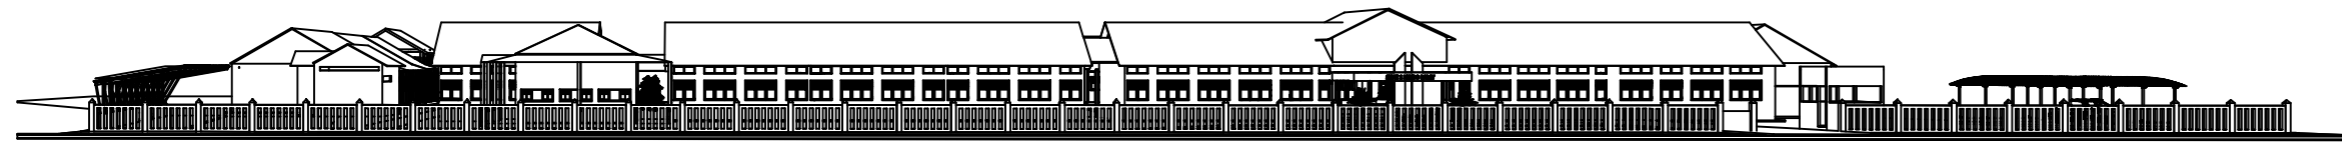


TAMPAK DEPAN RENCANA

Skala 1 : 1000

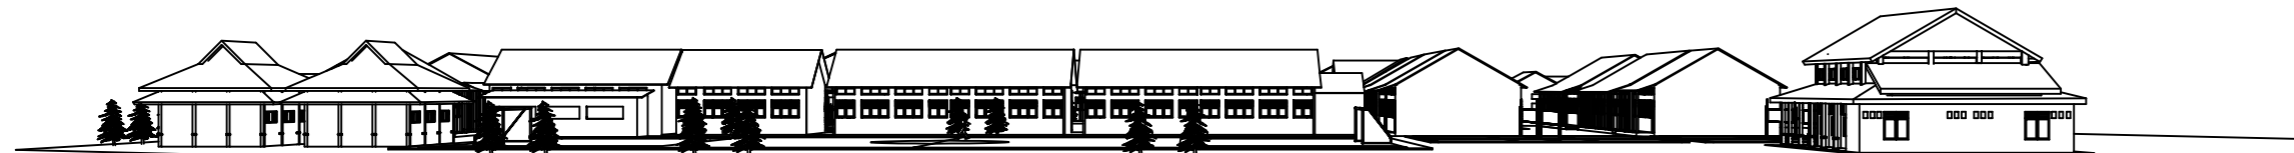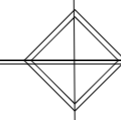

TAMPAK BELAKANG RENCANA

Skala 1 : 1000

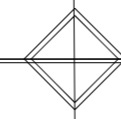

PEMBERI TUGAS



PEMERINTAH PROVINSI KEPULAUAN BANGKA BELITUNG
DINAS PENDIDIKAN
CABANG DINAS WILAYAH II
 Perit Padang, Sungai Liat, Kab. Bangka, Prov. Bangka Belitung 33211

PROGRAM

PROGRAM PENGELOLAAN PENDIDIKAN

KEGIATAN

PENGELOLAAN PENDIDIKAN SEKOLAH MENENGAH ATAS

PEKERJAAN

MASTER PLAN SMA NEGERI 1 MENDO BARAT

LOKASI

KEC. MENDO BARAT KAB. BANGKA

KETERANGAN

KONSULTAN PERENCANA



Disetujui Oleh :
**KEPALA CABANG DINAS PENDIDIKAN WILAYAH II /
 KUASA PENGGUNA ANGGARAN (KPA) /
 PEJABAT PEMBUAT KOMITMEN (PPK)**

HENDRY, S.AP
 NIP. 19660308 198803 1 001


Diperiksa Oleh :
PEJABAT PELAKSANA TEKNIS KEGIATAN

HERU, S.Si, M.Pd
 NIP. 19730614200312 1 002

Dibuat Oleh :
CV. ZELMA KREASI SEJATI



Ir. AFANDI
 Direktur

NAMA GAMBAR		SKALA	
TAMPAK DEPAN BELAKANG RENCANA		1 : 1000	
CODE	NO LBR	JML. LBR	ARSIP
			2023

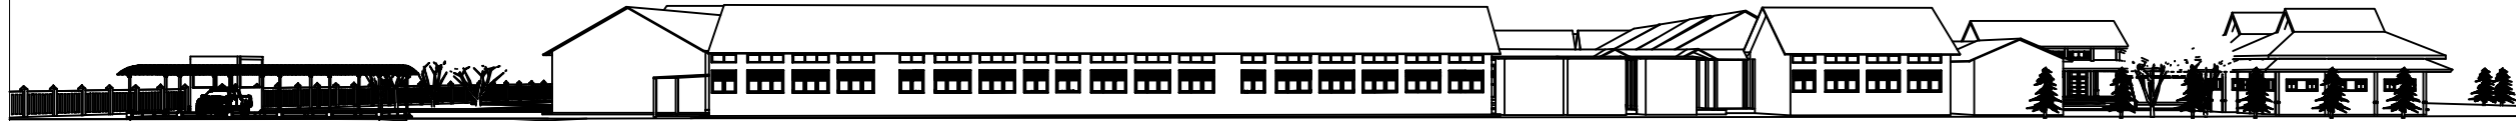


TAMPAK SAMPING KIRI RENCANA

Skala 1 : 1000

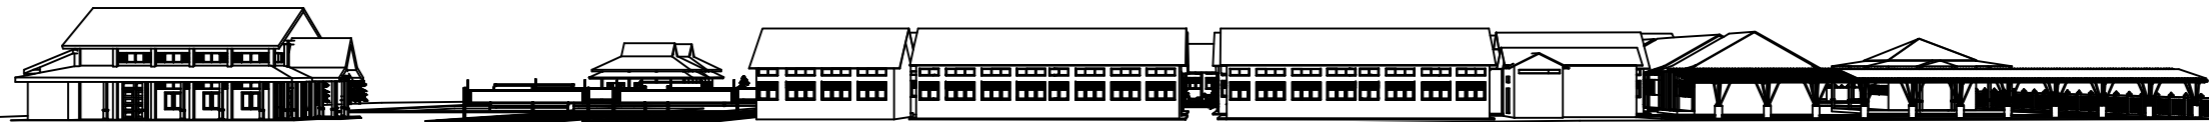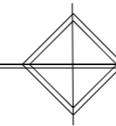

TAMPAK SAMPING KANAN RENCANA

Skala 1 : 1000

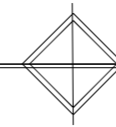

PEMBERI TUGAS



PEMERINTAH PROVINSI KEPULAUAN BANGKA BELITUNG
DINAS PENDIDIKAN
CABANG DINAS WILAYAH II
Perit Padang, Sungai Liat, Kab. Bangka, Prov. Bangka Belitung 33211

PROGRAM

PROGRAM PENGELOLAAN PENDIDIKAN

KEGIATAN

PENGELOLAAN PENDIDIKAN SEKOLAH MENENGAH ATAS

PEKERJAAN

MASTER PLAN SMA NEGERI 1 MENDO BARAT

LOKASI

KEC. MENDO BARAT KAB. BANGKA

KETERANGAN

KONSULTAN PERENCANA



Disetujui Oleh :
**KEPALA CABANG DINAS PENDIDIKAN WILAYAH II /
 KUASA PENGGUNA ANGGARAN (KPA) /
 PEJABAT PEMBUAT KOMITMEN (PPK)**

HENDRY, S.AP
 NIP. 19660308 198803 1 001

Diperiksa Oleh :
PEJABAT PELAKSANA TEKNIS KEGIATAN

HERU, S.Si, M.Pd
 NIP. 19730614200312 1 002

Dibuat Oleh :
CV. ZELMA KREASI SEJATI

Ir. AFANDI
 Direktur

NAMA GAMBAR		SKALA	
TAMPAK SAMPING KANAN DAN KIRI RENCANA		1 : 1000	
CODE	NO LBR	JML. LBR	ARSIP
			2023

PEMBERI TUGAS



PEMERINTAH PROVINSI KEPULAUAN BANGKA BELITUNG
DINAS PENDIDIKAN
CABANG DINAS WILAYAH II
Parit Padang, Sungai Liat, Kab. Bangka, Prov. Bangka Belitung 33211

PROGRAM

PROGRAM PENGELOLAAN PENDIDIKAN

KEGIATAN

PENGELOLAAN PENDIDIKAN SEKOLAH MENENGAH ATAS

PEKERJAAN

MASTER PLAN SMA NEGERI 1 MENDO BARAT

LOKASI

KEC. MENDO BARAT KAB. BANGKA

KETERANGAN

KONSULTAN PERENCANA



Disetujui Oleh :
**KEPALA CABANG DINAS PENDIDIKAN WILAYAH II /
KUASA PENGGUNA ANGGARAN (KPA) /
PEJABAT PEMBUAT KOMITMEN (PPK)**

HENDRY, S.AP
NIP. 19660308 198803 1 001

Diperiksa Oleh :
PEJABAT PELAKSANA TEKNIS KEGIATAN

HERU. S.Si, M.Pd
NIP. 19730614200312 1 002

Dibuat Oleh :
CV. ZELMA KREASI SEJATI

Ir. AFANDI
Direktur

NAMA GAMBAR

SKALA

TAMPAK DEPAN 3D EXISTING


1 : 1000

CODE	NO LBR	JML. LBR	ARSIP
			2023



TAMPAK DEPAN 3D EXISTING


Skala 1 : 1000

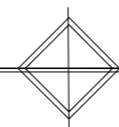



TAMPAK SAMPING KANAN 3D EXISTING

Skala 1 : 1000

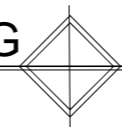

PEMBERI TUGAS



PEMERINTAH PROVINSI KEPULAUAN BANGKA BELITUNG
DINAS PENDIDIKAN
CABANG DINAS WILAYAH II
 Parit Padang, Sungai Liat, Kab. Bangka, Prov. Bangka Belitung 33211

PROGRAM

PROGRAM PENGELOLAAN PENDIDIKAN

KEGIATAN

PENGELOLAAN PENDIDIKAN SEKOLAH MENENGAH ATAS

PEKERJAAN

MASTER PLAN SMA NEGERI 1 MENDO BARAT

LOKASI

KEC. MENDO BARAT KAB. BANGKA

KETERANGAN

KONSULTAN PERENCANA



Disetujui Oleh :
**KEPALA CABANG DINAS PENDIDIKAN WILAYAH II /
 KUASA PENGGUNA ANGGARAN (KPA) /
 PEJABAT PEMBUAT KOMITMEN (PPK)**

HENDRY, S.AP
 NIP. 19660308 198803 1 001

Diperiksa Oleh :
PEJABAT PELAKSANA TEKNIS KEGIATAN

HERU. S.Si, M.Pd
 NIP. 19730614200312 1 002

Dibuat Oleh :
CV. ZELMA KREASI SEJATI

Ir. AFANDI
 Direktur

NAMA GAMBAR

SKALA

TAMPAK SAMPING KANAN
 3D EXISTING

1 : 1000

CODE	NO LBR	JML. LBR	ARSIP
			2023

PEMBERI TUGAS



PEMERINTAH PROVINSI KEPULAUAN BANGKA BELITUNG
DINAS PENDIDIKAN
CABANG DINAS WILAYAH II
Parit Padang, Sungai Liat, Kab. Bangka, Prov. Bangka Belitung 33211

PROGRAM

PROGRAM PENGELOLAAN PENDIDIKAN

KEGIATAN

PENGELOLAAN PENDIDIKAN SEKOLAH MENENGAH ATAS

PEKERJAAN

MASTER PLAN SMA NEGERI 1 MENDO BARAT

LOKASI

KEC. MENDO BARAT KAB. BANGKA

KETERANGAN

KONSULTAN PERENCANA



Disetujui Oleh :
KEPALA CABANG DINAS PENDIDIKAN WILAYAH II /
KUASA PENGGUNA ANGGARAN (KPA) /
PEJABAT PEMBUAT KOMITMEN (PPK)

HENDRY, S.AP
NIP. 19660308 198803 1 001

Diperiksa Oleh :
PEJABAT PELAKSANA TEKNIS KEGIATAN

HERU. S.Si, M.Pd
NIP. 19730614200312 1 002

Dibuat Oleh :
CV. ZELMA KREASI SEJATI

Ir. AFANDI
Direktur

NAMA GAMBAR

SKALA

TAMPAK SAMPING KIRI
3D EXISTING


1 : 1000

CODE	NO LBR	JML. LBR	ARSIP
			2023



TAMPAK SAMPING KIRI 3D EXISTING

Skala 1 : 1000

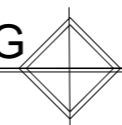

PEMBERI TUGAS



PEMERINTAH PROVINSI KEPULAUAN BANGKA BELITUNG
DINAS PENDIDIKAN
CABANG DINAS WILAYAH II
Parit Padang, Sungai Liat, Kab. Bangka, Prov. Bangka Belitung 33211

PROGRAM

PROGRAM PENGELOLAAN PENDIDIKAN

KEGIATAN

PENGELOLAAN PENDIDIKAN SEKOLAH MENENGAH ATAS

PEKERJAAN

MASTER PLAN SMA NEGERI 1 MENDO BARAT

LOKASI

KEC. MENDO BARAT KAB. BANGKA

KETERANGAN

KONSULTAN PERENCANA



Disetujui Oleh :
KEPALA CABANG DINAS PENDIDIKAN WILAYAH II /
KUASA PENGGUNA ANGGARAN (KPA) /
PEJABAT PEMBUAT KOMITMEN (PPK)

HENDRY, S.AP
NIP. 19660308 198803 1 001

Diperiksa Oleh :
PEJABAT PELAKSANA TEKNIS KEGIATAN

HERU. S.Si, M.Pd
NIP. 19730614200312 1 002

Dibuat Oleh :
CV. ZELMA KREASI SEJATI

Ir. AFANDI
Direktur


NAMA GAMBAR

SKALA

TAMPAK BELAKANG 3D EXISTING


1 : 1000

CODE	NO LBR	JML. LBR	ARSIP
			2023

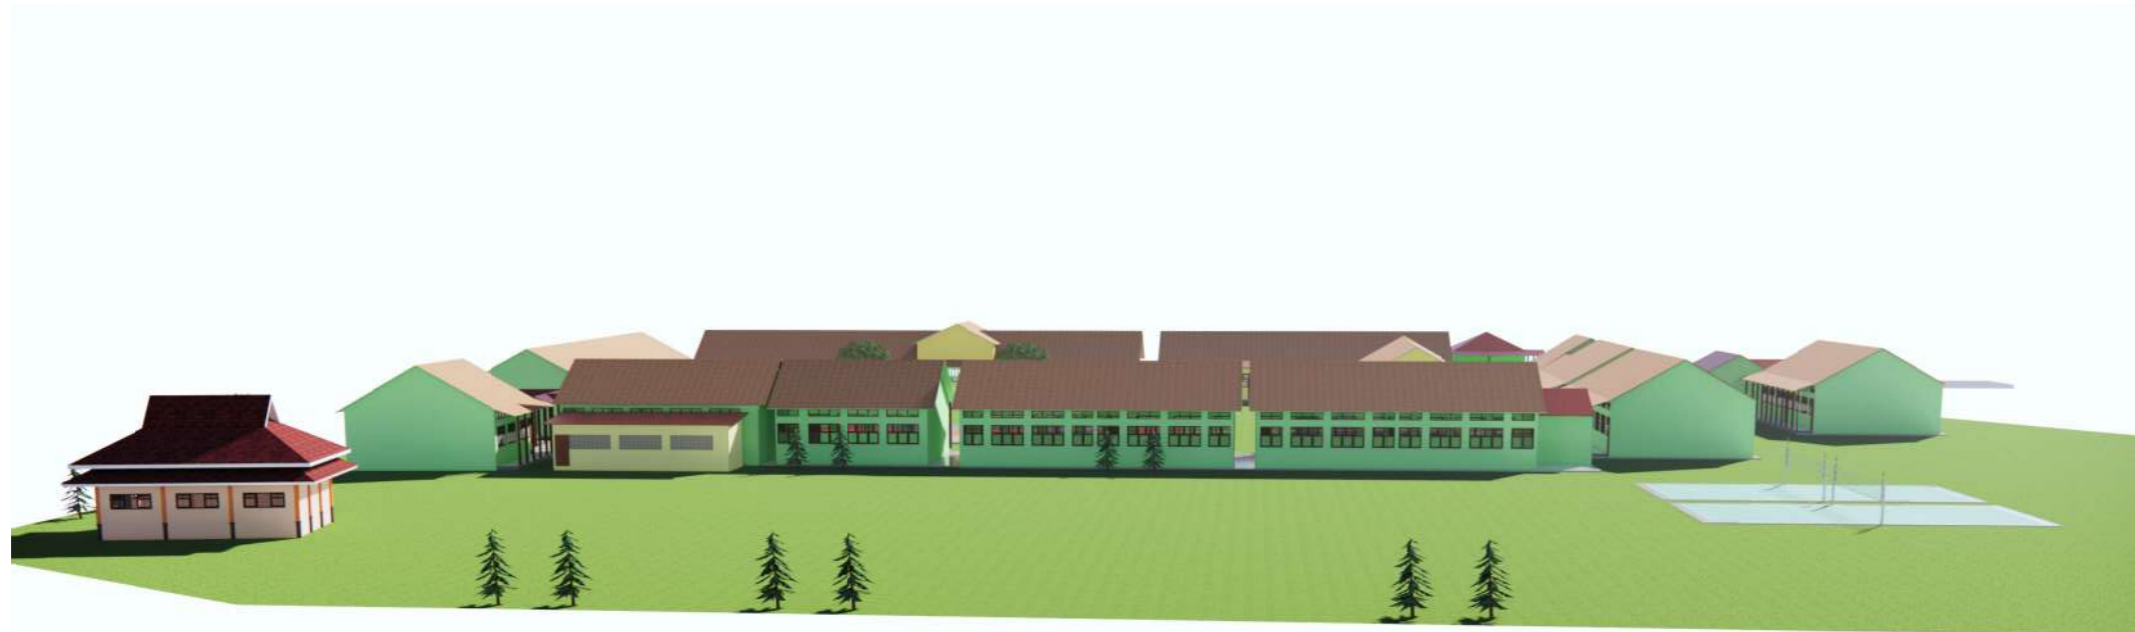

TAMPAK BELAKANG 3D EXISTING


Skala 1 : 1000

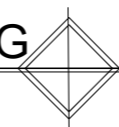



DENAH EXISTING

Skala 1 : 1000

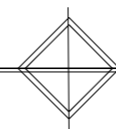

PEMBERI TUGAS



PEMERINTAH PROVINSI KEPULAUAN BANGKA BELITUNG
DINAS PENDIDIKAN
CABANG DINAS WILAYAH II
 Parit Padang, Sungai Liat, Kab. Bangka, Prov. Bangka Belitung 33211

PROGRAM

PROGRAM PENGELOLAAN PENDIDIKAN

KEGIATAN

PENGELOLAAN PENDIDIKAN SEKOLAH MENENGAH ATAS

PEKERJAAN

MASTER PLAN SMA NEGERI 1 MENDO BARAT

LOKASI

KEC. MENDO BARAT KAB. BANGKA

KETERANGAN

KONSULTAN PERENCANA



Disetujui Oleh :
 KEPALA CABANG DINAS PENDIDIKAN WILAYAH II /
 KUASA PENGGUNA ANGGARAN (KPA) /
 PEJABAT PEMBUAT KOMITMEN (PPK)

HENDRY, S.AP
 NIP. 19660308 198803 1 001

Diperiksa Oleh :
 PEJABAT PELAKSANA TEKNIS KEGIATAN

HERU. S.Si, M.Pd
 NIP. 19730614200312 1 002

Dibuat Oleh :
CV. ZELMA KREASI SEJATI

Ir. AFANDI
 Direktur

NAMA GAMBAR

DENAH EXISTING

SKALA

1 : 1000

CODE	NO LBR	JML. LBR	ARSIP
			2023

PEMBERI TUGAS



PEMERINTAH PROVINSI KEPULAUAN BANGKA BELITUNG
DINAS PENDIDIKAN
CABANG DINAS WILAYAH II
Parit Padang, Sungai Liat, Kab. Bangka, Prov. Bangka Belitung 33211

PROGRAM

PROGRAM PENGELOLAAN PENDIDIKAN

KEGIATAN

PENGELOLAAN PENDIDIKAN SEKOLAH MENENGAH ATAS

PEKERJAAN

MASTER PLAN SMA NEGERI 1 MENDO BARAT

LOKASI

KEC. MENDO BARAT KAB. BANGKA

KETERANGAN

KONSULTAN PERENCANA



Disetujui Oleh :
KEPALA CABANG DINAS PENDIDIKAN WILAYAH II /
KUASA PENGGUNA ANGGARAN (KPA) /
PEJABAT PEMBUAT KOMITMEN (PPK)

HENDRY, S.AP
NIP. 19660308 198803 1 001

Diperiksa Oleh :
PEJABAT PELAKSANA TEKNIS KEGIATAN

HERU. S.Si, M.Pd
NIP. 19730614200312 1 002

Dibuat Oleh :
CV. ZELMA KREASI SEJATI

Ir. AFANDI
Direktur

NAMA GAMBAR

SKALA

TAMPAK DEPAN 3D RENCANA


1 : 1000

CODE	NO LBR	JML. LBR	ARSIP
			2023



TAMPAK DEPAN 3D RENCANA


Skala 1 : 1000

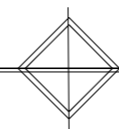



TAMPAK SAMPING KANAN 3D RENCANA

Skala 1 : 1000

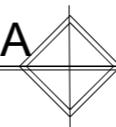

PEMBERI TUGAS



PEMERINTAH PROVINSI KEPULAUAN BANGKA BELITUNG
DINAS PENDIDIKAN
CABANG DINAS WILAYAH II
 Parit Padang, Sungai Liat, Kab. Bangka, Prov. Bangka Belitung 33211

PROGRAM

PROGRAM PENGELOLAAN PENDIDIKAN

KEGIATAN

PENGELOLAAN PENDIDIKAN SEKOLAH MENENGAH ATAS

PEKERJAAN

MASTER PLAN SMA NEGERI 1 MENDO BARAT

LOKASI

KEC. MENDO BARAT KAB. BANGKA

KETERANGAN

KONSULTAN PERENCANA



Disetujui Oleh :
 KEPALA CABANG DINAS PENDIDIKAN WILAYAH II /
 KUASA PENGGUNA ANGGARAN (KPA) /
 PEJABAT PEMBUAT KOMITMEN (PPK)

HENDRY, S.AP
 NIP. 19660308 198803 1 001

Diperiksa Oleh :
 PEJABAT PELAKSANA TEKNIS KEGIATAN

HERU. S.Si, M.Pd
 NIP. 19730614200312 1 002

Dibuat Oleh :
CV. ZELMA KREASI SEJATI

Ir. AFANDI
 Direktur

NAMA GAMBAR

SKALA

TAMPAK SAMPING KANAN
 3D RENCANA


1 : 1000

CODE	NO LBR	JML. LBR	ARSIP
			2023



TAMPAK SAMPING KIRI 3D RENCANA

Skala 1 : 1000

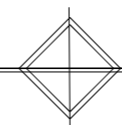

PEMBERI TUGAS



PEMERINTAH PROVINSI KEPULAUAN BANGKA BELITUNG
DINAS PENDIDIKAN
CABANG DINAS WILAYAH II
 Parit Padang, Sungai Liat, Kab. Bangka, Prov. Bangka Belitung 33211

PROGRAM

PROGRAM PENGELOLAAN PENDIDIKAN

KEGIATAN

PENGELOLAAN PENDIDIKAN SEKOLAH MENENGAH ATAS

PEKERJAAN

MASTER PLAN SMA NEGERI 1 MENDO BARAT

LOKASI

KEC. MENDO BARAT KAB. BANGKA

KETERANGAN

KONSULTAN PERENCANA



Disetujui Oleh :
 KEPALA CABANG DINAS PENDIDIKAN WILAYAH II /
 KUASA PENGGUNA ANGGARAN (KPA) /
 PEJABAT PEMBUAT KOMITMEN (PPK)

HENDRY, S.AP
 NIP. 19660308 198803 1 001

Diperiksa Oleh :
 PEJABAT PELAKSANA TEKNIS KEGIATAN

HERU. S.Si, M.Pd
 NIP. 19730614200312 1 002

Dibuat Oleh :
CV. ZELMA KREASI SEJATI

Ir. AFANDI
 Direktur


NAMA GAMBAR

SKALA

TAMPAK SAMPING KIRI
 3D RENCANA


1 : 1000

CODE	NO LBR	JML. LBR	ARSIP
			2023

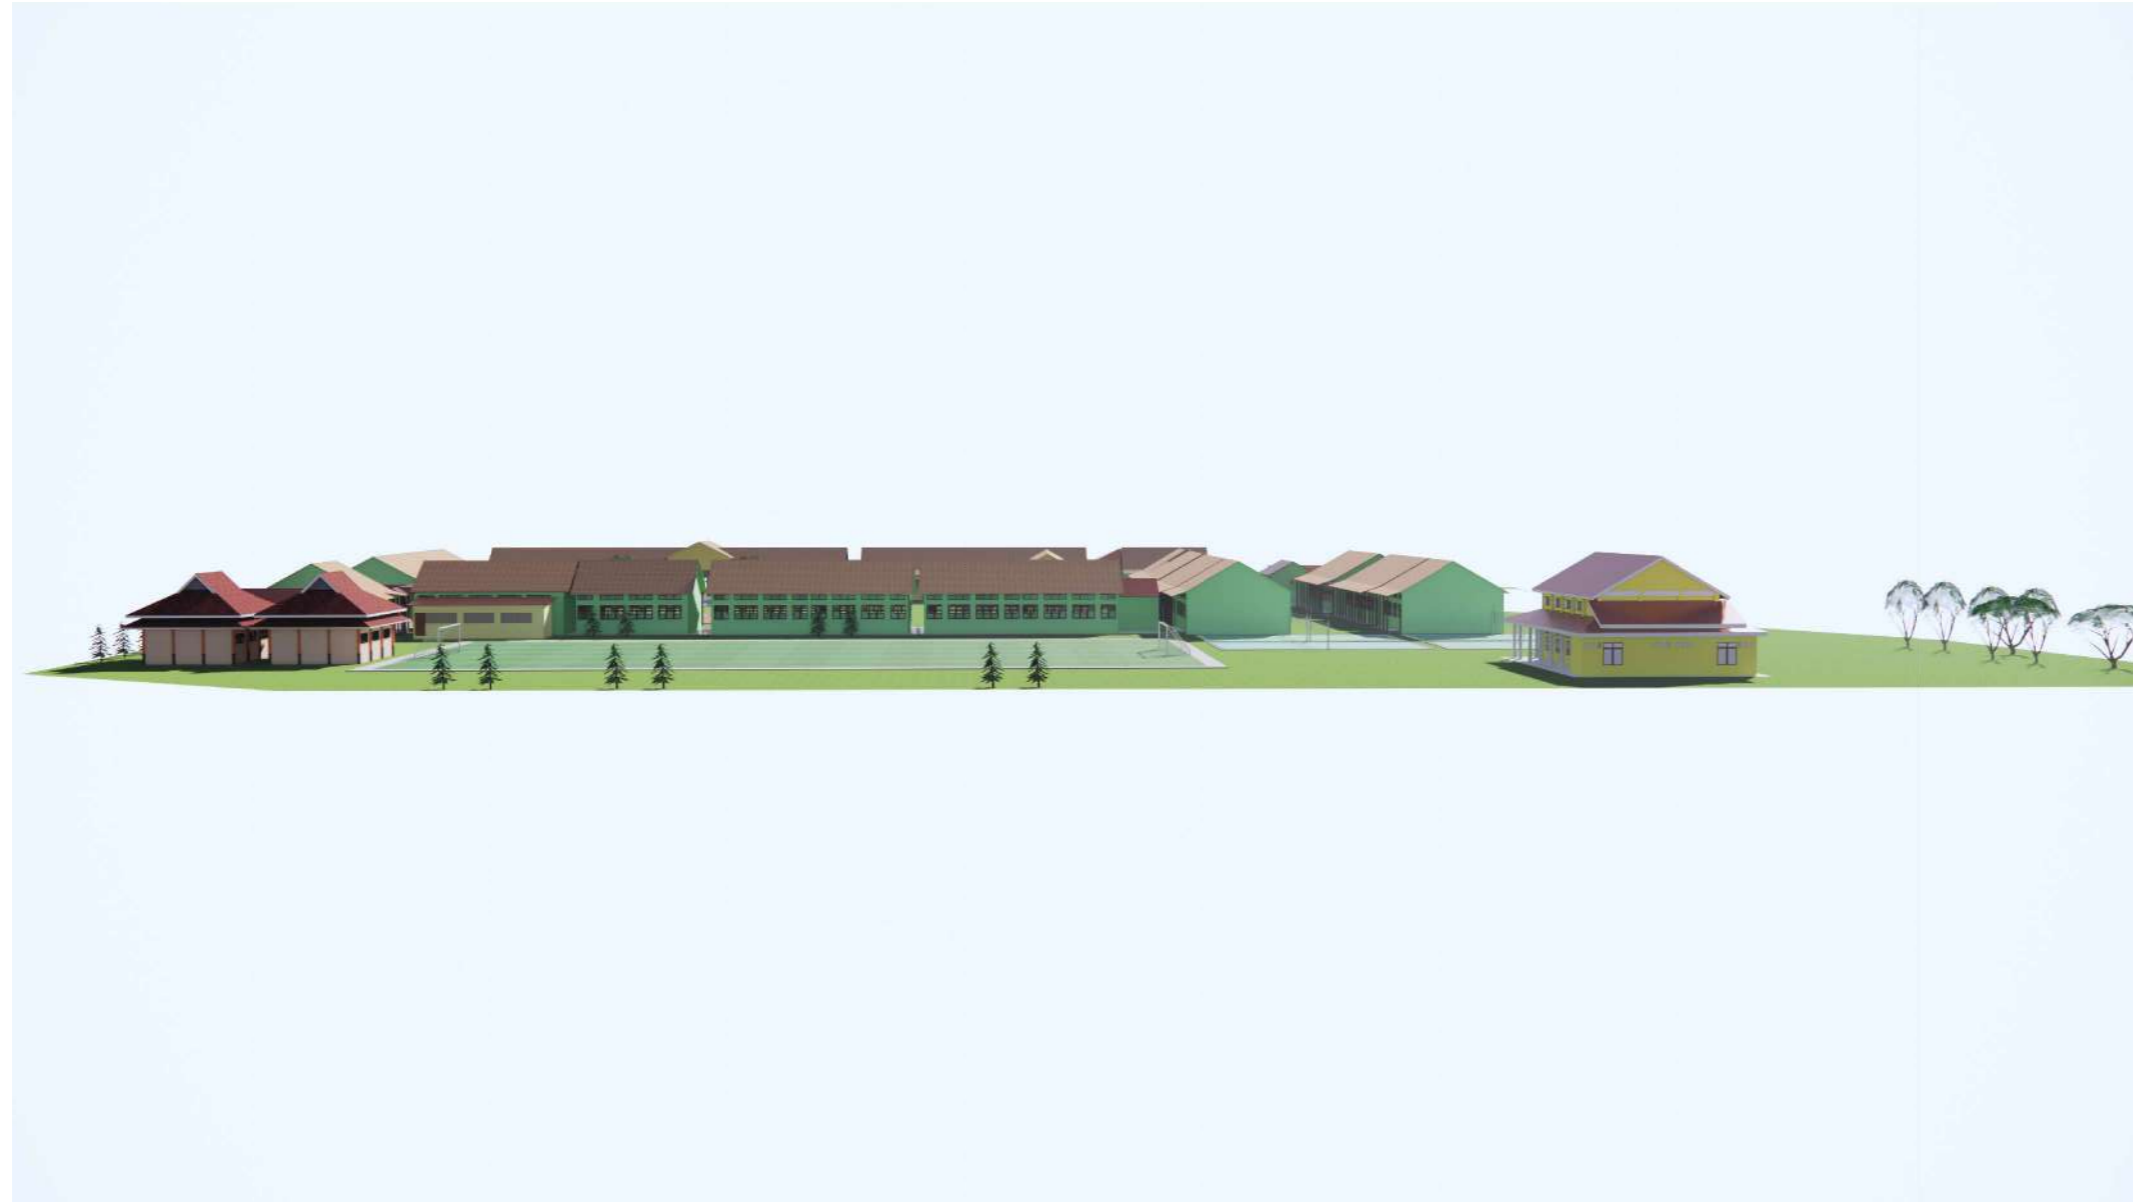

TAMPAK BELAKANG 3D RENCANA

Skala 1 : 1000

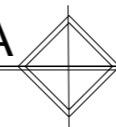

PEMBERI TUGAS



PEMERINTAH PROVINSI KEPULAUAN BANGKA BELITUNG
DINAS PENDIDIKAN
CABANG DINAS WILAYAH II
 Parit Padang, Sungai Liat, Kab. Bangka, Prov. Bangka Belitung 33211

PROGRAM

PROGRAM PENGELOLAAN PENDIDIKAN

KEGIATAN

PENGELOLAAN PENDIDIKAN SEKOLAH MENENGAH ATAS

PEKERJAAN

MASTER PLAN SMA NEGERI 1 MENDO BARAT

LOKASI

KEC. MENDO BARAT KAB. BANGKA

KETERANGAN

KONSULTAN PERENCANA



Disetujui Oleh :
 KEPALA CABANG DINAS PENDIDIKAN WILAYAH II /
 KUASA PENGGUNA ANGGARAN (KPA) /
 PEJABAT PEMBUAT KOMITMEN (PPK)

HENDRY, S.AP
 NIP. 19660308 198803 1 001


Diperiksa Oleh :
 PEJABAT PELAKSANA TEKNIS KEGIATAN

HERU. S.Si, M.Pd
 NIP. 19730614200312 1 002

Dibuat Oleh :
CV. ZELMA KREASI SEJATI


Ir. AFANDI
 Direktur

NAMA GAMBAR		SKALA	
TAMPAK BELAKANG 3D RENCANA		1 : 1000	
CODE	NO LBR	JML. LBR	ARSIP
			2023

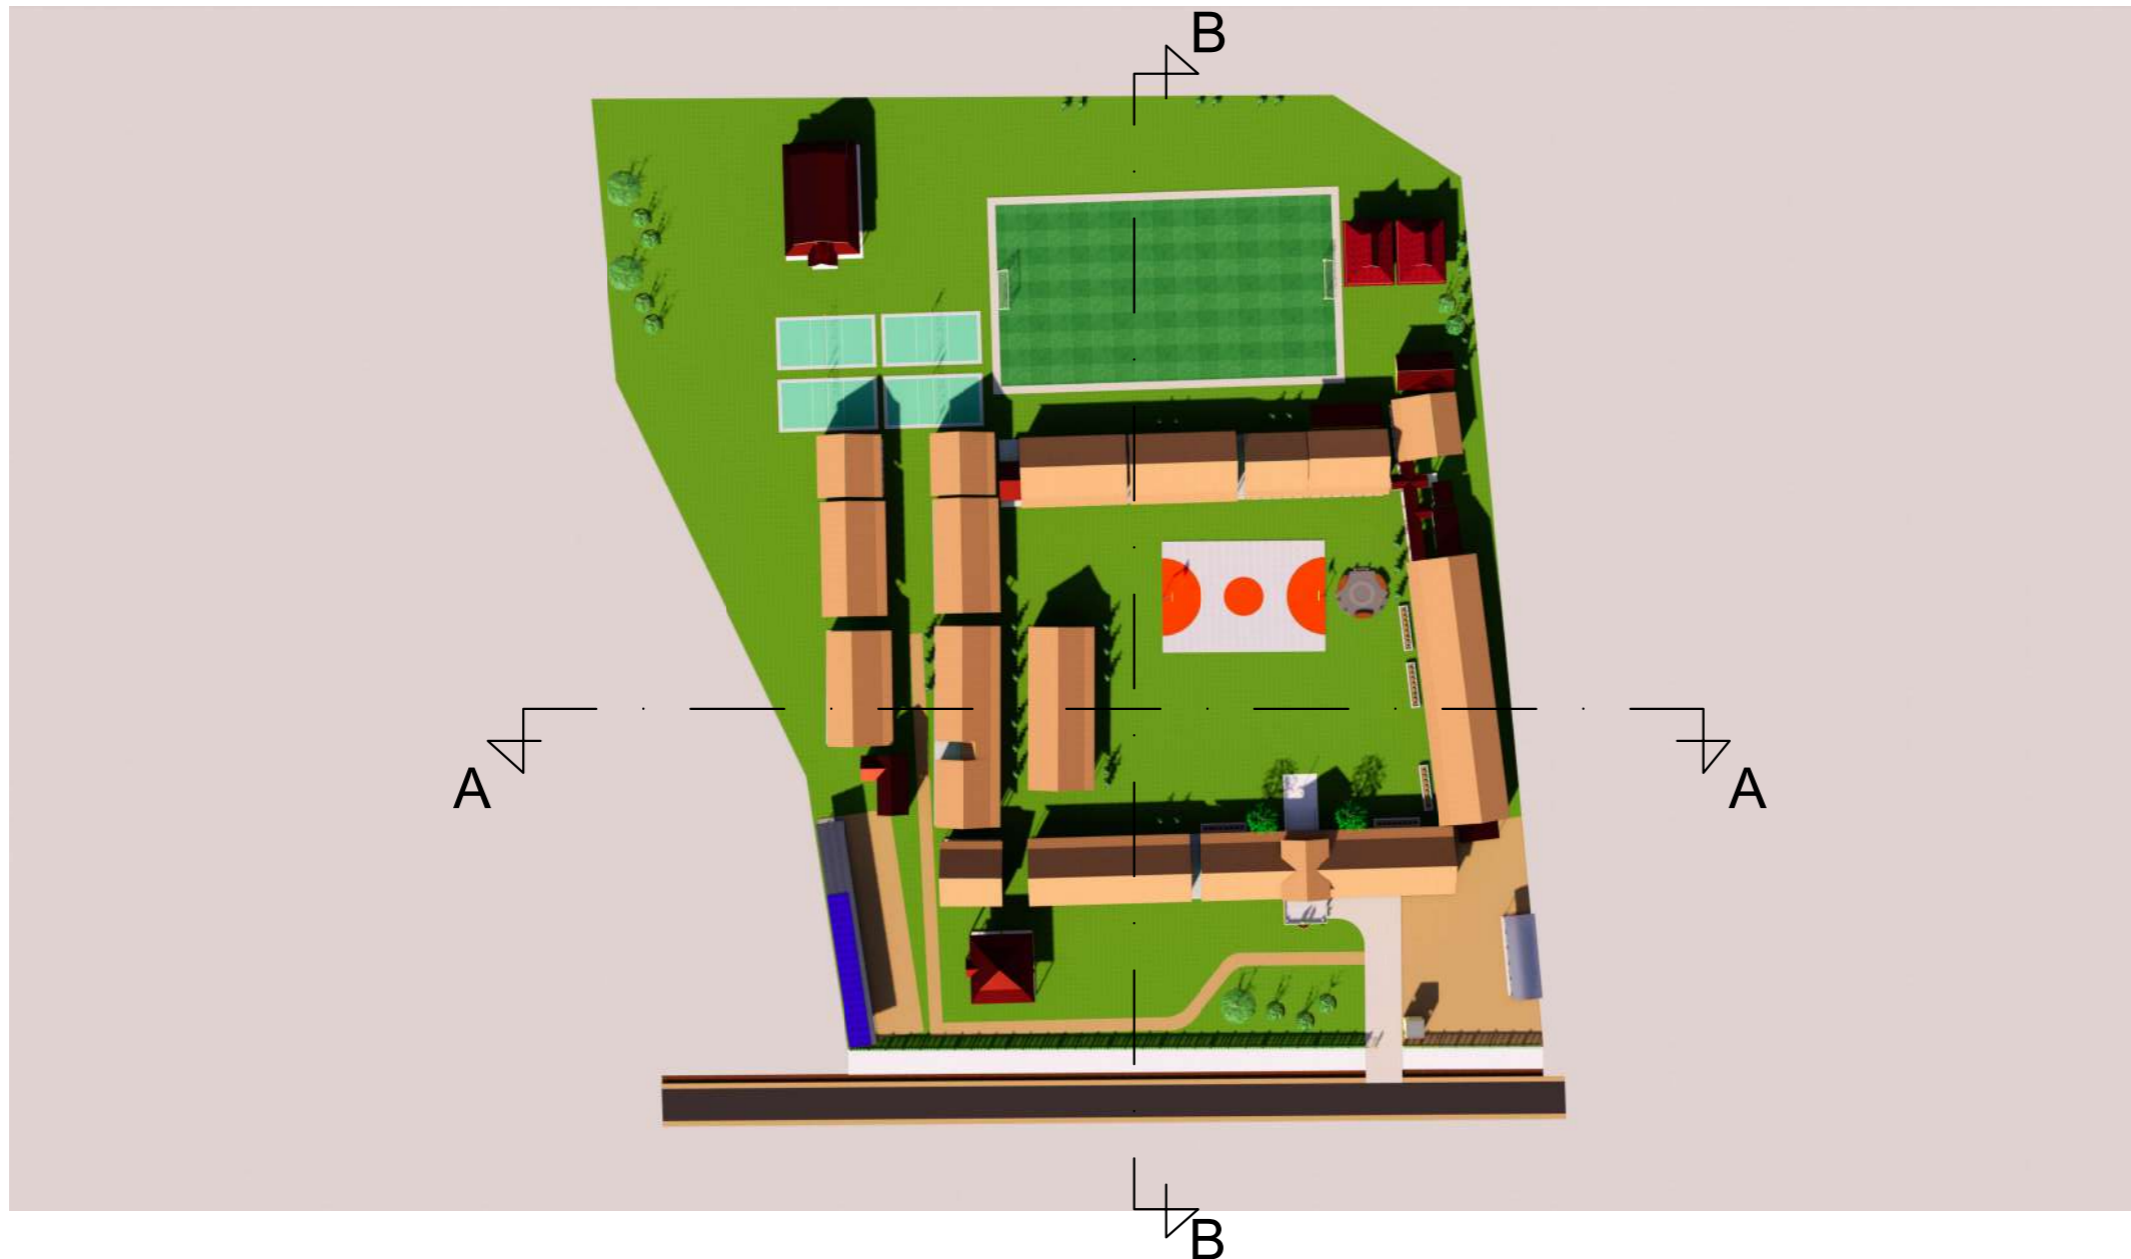

DENAH RENCANA

Skala 1 : 1000

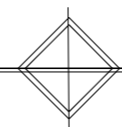

PEMBERI TUGAS



PEMERINTAH PROVINSI KEPULAUAN BANGKA BELITUNG
DINAS PENDIDIKAN
CABANG DINAS WILAYAH II
Parit Padang, Sungai Liat, Kab. Bangka, Prov. Bangka Belitung 33211

PROGRAM

PROGRAM PENGELOLAAN PENDIDIKAN

KEGIATAN

PENGELOLAAN PENDIDIKAN SEKOLAH MENENGAH ATAS

PEKERJAAN

MASTER PLAN SMA NEGERI 1 MENDO BARAT

LOKASI

KEC. MENDO BARAT KAB. BANGKA

KETERANGAN

KONSULTAN PERENCANA



Disetujui Oleh :
KEPALA CABANG DINAS PENDIDIKAN WILAYAH II /
KUASA PENGGUNA ANGGARAN (KPA) /
PEJABAT PEMBUAT KOMITMEN (PPK)

HENDRY, S.AP
 NIP. 19660308 198803 1 001

Diperiksa Oleh :
PEJABAT PELAKSANA TEKNIS KEGIATAN

HERU. S.Si, M.Pd
 NIP. 19730614200312 1 002

Dibuat Oleh :
CV. ZELMA KREASI SEJATI

Ir. AFANDI
 Direktur

NAMA GAMBAR

SKALA

DENAH RENCANA

1 : 1000

CODE	NO LBR	JML. LBR	ARSIP
			2023

PEMBERI TUGAS



PEMERINTAH PROVINSI KEPULAUAN BANGKA BELITUNG
DINAS PENDIDIKAN
CABANG DINAS WILAYAH II
Parit Padang, Sungai Liat, Kab. Bangka, Prov. Bangka Belitung 33211

PROGRAM

PROGRAM PENGELOLAAN PENDIDIKAN

KEGIATAN

PENGELOLAAN PENDIDIKAN SEKOLAH MENENGAH ATAS

PEKERJAAN

MASTER PLAN SMA NEGERI 1 MENDO BARAT

LOKASI

KEC. MENDO BARAT KAB. BANGKA

KETERANGAN

KONSULTAN PERENCANA



Disetujui Oleh :
KEPALA CABANG DINAS PENDIDIKAN WILAYAH II /
KUASA PENGGUNA ANGGARAN (KPA) /
PEJABAT PEMBUAT KOMITMEN (PPK)

HENDRY, S.AP
NIP. 19660308 198803 1 001

Diperiksa Oleh :
PEJABAT PELAKSANA TEKNIS KEGIATAN

HERU. S.Si, M.Pd
NIP. 19730614200312 1 002

Dibuat Oleh :
CV. ZELMA KREASI SEJATI

Ir. AFANDI
Direktur

NAMA GAMBAR

PRESPEKTID EXISTING

SKALA


1 : 1000

CODE	NO LBR	JML. LBR	ARSIP
			2023



PRESPEKTIF EXISTING


Skala 1 : 1000

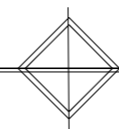



PRESPEKTIF EXISTING

Skala 1 : 1000

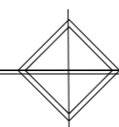

PEMBERI TUGAS



PEMERINTAH PROVINSI KEPULAUAN BANGKA BELITUNG
DINAS PENDIDIKAN
CABANG DINAS WILAYAH II
Parit Padang, Sungai Liat, Kab. Bangka, Prov. Bangka Belitung 33211

PROGRAM

PROGRAM PENGELOLAAN PENDIDIKAN

KEGIATAN

PENGELOLAAN PENDIDIKAN SEKOLAH MENENGAH ATAS

PEKERJAAN

MASTER PLAN SMA NEGERI 1 MENDO BARAT

LOKASI

KEC. MENDO BARAT KAB. BANGKA

KETERANGAN

KONSULTAN PERENCANA



Disetujui Oleh :
KEPALA CABANG DINAS PENDIDIKAN WILAYAH II /
KUASA PENGGUNA ANGGARAN (KPA) /
PEJABAT PEMBUAT KOMITMEN (PPK)

HENDRY, S.AP
 NIP. 19660308 198803 1 001

Diperiksa Oleh :
PEJABAT PELAKSANA TEKNIS KEGIATAN

HERU. S.Si, M.Pd
 NIP. 19730614200312 1 002

Dibuat Oleh :
CV. ZELMA KREASI SEJATI

Ir. AFANDI
 Direktur

NAMA GAMBAR

PRESPEKTIF EXISTING

SKALA


1 : 1000

CODE	NO LBR	JML. LBR	ARSIP
			2023



PRESPEKTIF RENCANA

Skala 1 : 1000

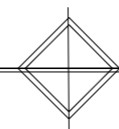

PEMBERI TUGAS



PEMERINTAH PROVINSI KEPULAUAN BANGKA BELITUNG
DINAS PENDIDIKAN
CABANG DINAS WILAYAH II
Parit Padang, Sungai Liat, Kab. Bangka, Prov. Bangka Belitung 33211

PROGRAM

PROGRAM PENGELOLAAN PENDIDIKAN

KEGIATAN

PENGELOLAAN PENDIDIKAN SEKOLAH MENENGAH ATAS

PEKERJAAN

MASTER PLAN SMA NEGERI 1 MENDO BARAT

LOKASI

KEC. MENDO BARAT KAB. BANGKA

KETERANGAN

KONSULTAN PERENCANA



Disetujui Oleh :
 KEPALA CABANG DINAS PENDIDIKAN WILAYAH II /
 KUASA PENGGUNA ANGGARAN (KPA) /
 PEJABAT PEMBUAT KOMITMEN (PPK)

HENDRY, S.AP
 NIP. 19660308 198803 1 001

Diperiksa Oleh :
 PEJABAT PELAKSANA TEKNIS KEGIATAN

HERU. S.Si, M.Pd
 NIP. 19730614200312 1 002

Dibuat Oleh :
CV. ZELMA KREASI SEJATI

Ir. AFANDI
 Direktur

NAMA GAMBAR

PRESPEKTIF RENCANA

SKALA


1 : 1000

CODE	NO LBR	JML. LBR	ARSIP
			2023



PRESPEKTIF RENCANA

Skala 1 : 1000

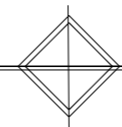

PEMBERI TUGAS



PEMERINTAH PROVINSI KEPULAUAN BANGKA BELITUNG
DINAS PENDIDIKAN
CABANG DINAS WILAYAH II
 Parit Padang, Sungai Liat, Kab. Bangka, Prov. Bangka Belitung 33211

PROGRAM

PROGRAM PENGELOLAAN PENDIDIKAN

KEGIATAN

PENGELOLAAN PENDIDIKAN SEKOLAH MENENGAH ATAS

PEKERJAAN

MASTER PLAN SMA NEGERI 1 MENDO BARAT

LOKASI

KEC. MENDO BARAT KAB. BANGKA

KETERANGAN

KONSULTAN PERENCANA



Disetujui Oleh :
 KEPALA CABANG DINAS PENDIDIKAN WILAYAH II /
 KUASA PENGGUNA ANGGARAN (KPA) /
 PEJABAT PEMBUAT KOMITMEN (PPK)

HENDRY, S.AP
 NIP. 19660308 198803 1 001

Diperiksa Oleh :
 PEJABAT PELAKSANA TEKNIS KEGIATAN

HERU. S.Si, M.Pd
 NIP. 19730614200312 1 002

Dibuat Oleh :
CV. ZELMA KREASI SEJATI

Ir. AFANDI
 Direktur

NAMA GAMBAR

PRESPEKTIF RENCANA

SKALA


1 : 1000

CODE	NO LBR	JML. LBR	ARSIP
			2023



POTONGAN A - A

Skala 1 : 1000

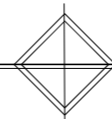

PEMBERI TUGAS



PEMERINTAH PROVINSI KEPULAUAN BANGKA BELITUNG
DINAS PENDIDIKAN
CABANG DINAS WILAYAH II
Parit Padang, Sungai Liat, Kab. Bangka, Prov. Bangka Belitung 33211

PROGRAM

PROGRAM PENGELOLAAN PENDIDIKAN

KEGIATAN

PENGELOLAAN PENDIDIKAN SEKOLAH MENENGAH ATAS

PEKERJAAN

MASTER PLAN SMA NEGERI 1 MENDO BARAT

LOKASI

KEC. MENDO BARAT KAB. BANGKA

KETERANGAN

KONSULTAN PERENCANA



Disetujui Oleh :
**KEPALA CABANG DINAS PENDIDIKAN WILAYAH II /
 KUASA PENGGUNA ANGGARAN (KPA) /
 PEJABAT PEMBUAT KOMITMEN (PPK)**

HENDRY, S.AP
 NIP. 19660308 198803 1 001

Diperiksa Oleh :
PEJABAT PELAKSANA TEKNIS KEGIATAN

HERU. S.Si, M.Pd
 NIP. 19730614200312 1 002

Dibuat Oleh :
CV. ZELMA KREASI SEJATI

Ir. AFANDI
 Direktur


NAMA GAMBAR

SKALA

POTONGAN


1 : 1000

CODE	NO LBR	JML. LBR	ARSIP
			2023

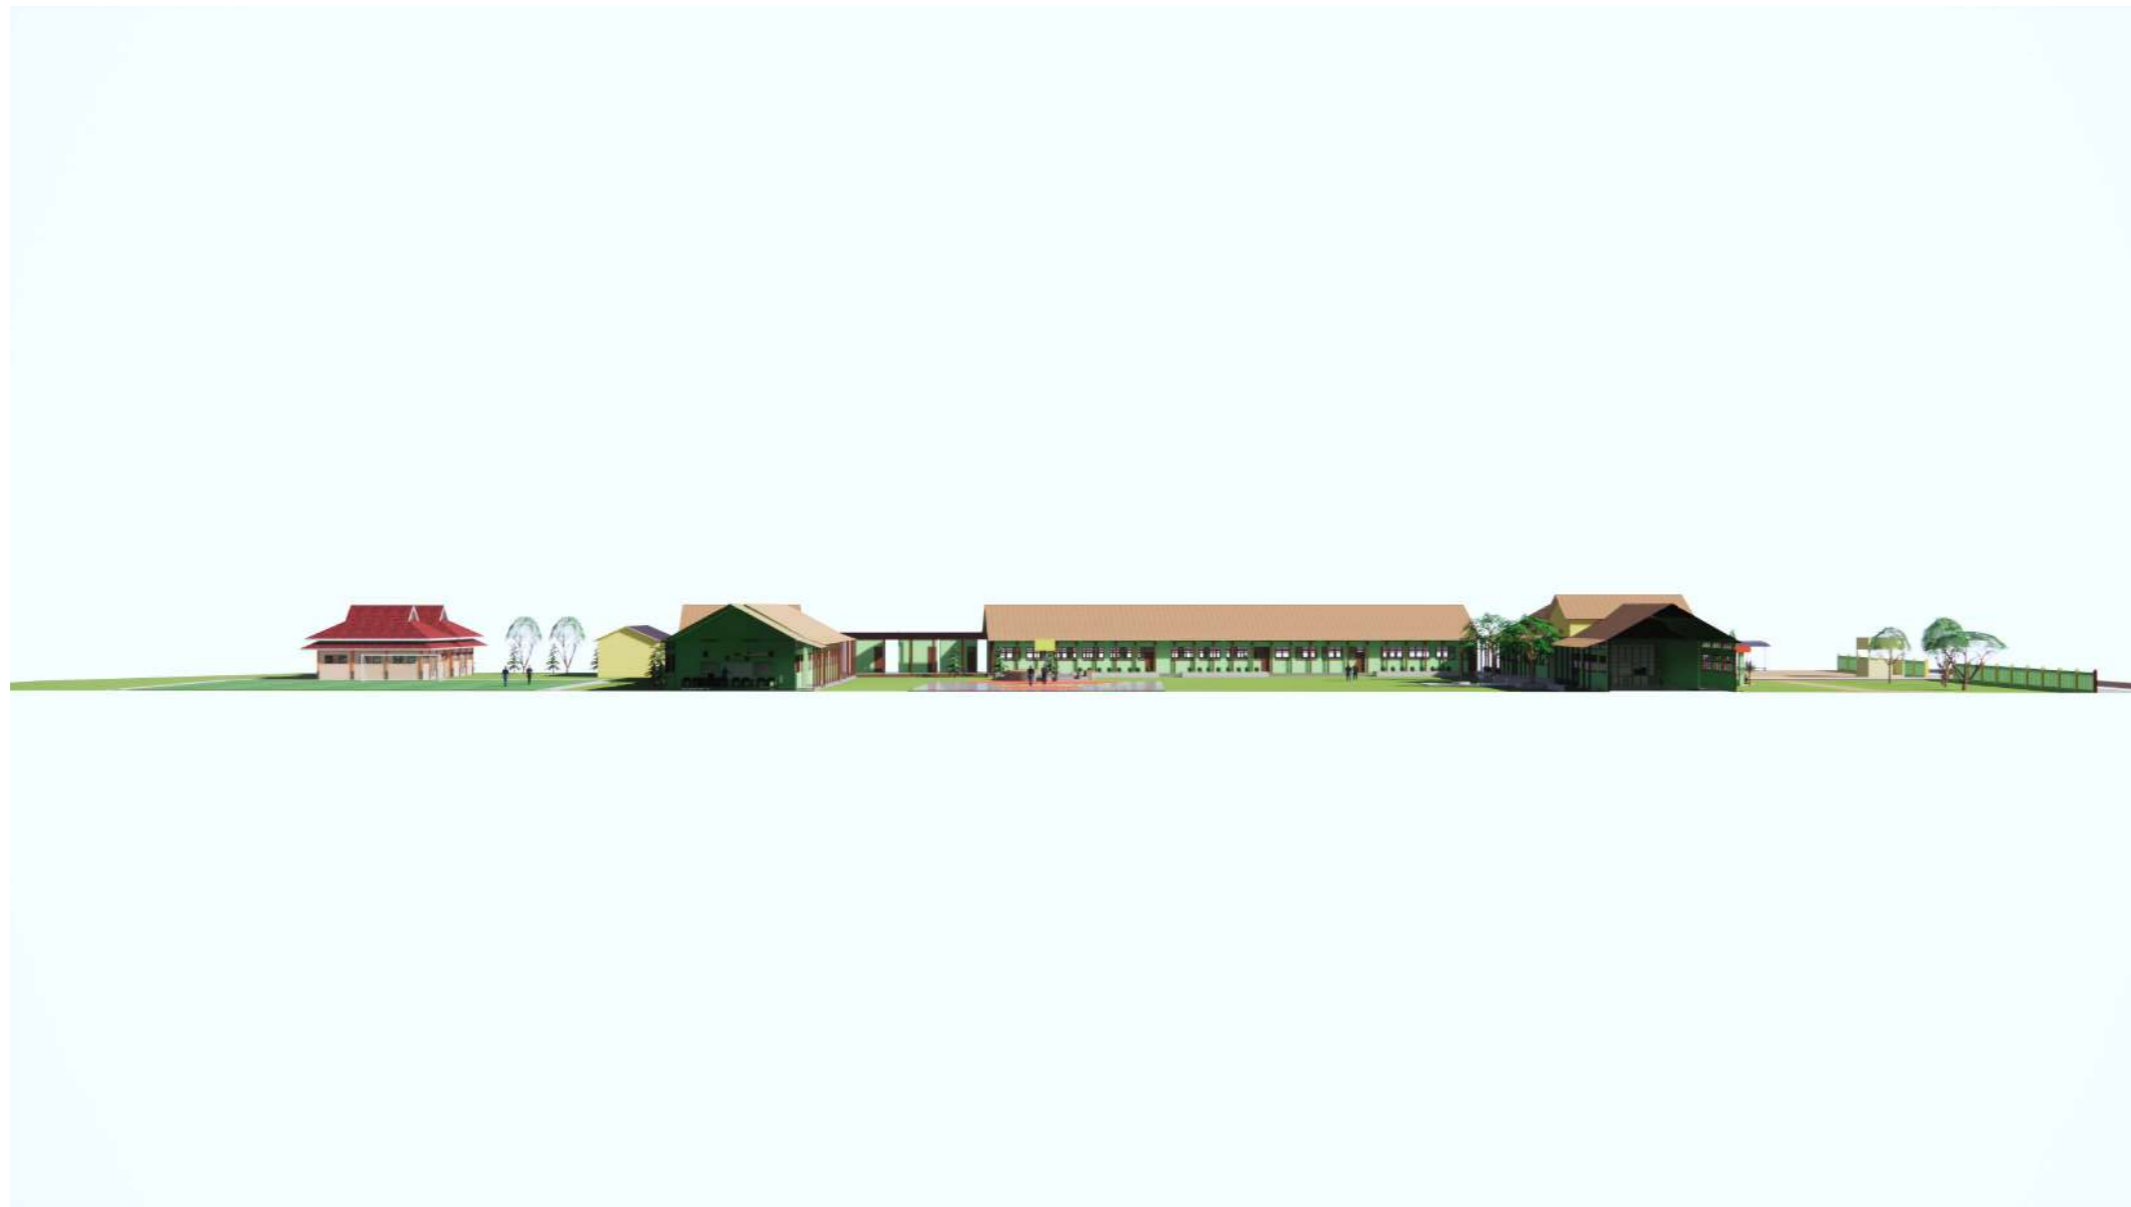

POTONGAN B - B

Skala 1 : 1000

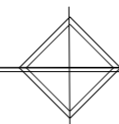

PEMBERI TUGAS



PEMERINTAH PROVINSI KEPULAUAN BANGKA BELITUNG
DINAS PENDIDIKAN
CABANG DINAS WILAYAH II
Parit Padang, Sungai Liat, Kab. Bangka, Prov. Bangka Belitung 33211

PROGRAM

PROGRAM PENGELOLAAN PENDIDIKAN

KEGIATAN

PENGELOLAAN PENDIDIKAN SEKOLAH MENENGAH ATAS

PEKERJAAN

MASTER PLAN SMA NEGERI 1 MENDO BARAT

LOKASI

KEC. MENDO BARAT KAB. BANGKA

KETERANGAN

KONSULTAN PERENCANA



Disetujui Oleh :
KEPALA CABANG DINAS PENDIDIKAN WILAYAH II /
KUASA PENGGUNA ANGGARAN (KPA) /
PEJABAT PEMBUAT KOMITMEN (PPK)

HENDRY, S.AP
 NIP. 19660308 198803 1 001

Diperiksa Oleh :
PEJABAT PELAKSANA TEKNIS KEGIATAN

HERU. S.Si, M.Pd
 NIP. 19730614200312 1 002

Dibuat Oleh :
CV. ZELMA KREASI SEJATI

Ir. AFANDI
 Direktur

NAMA GAMBAR

SKALA

POTONGAN

1 : 1000

CODE	NO LBR	JML. LBR	ARSIP
			2023